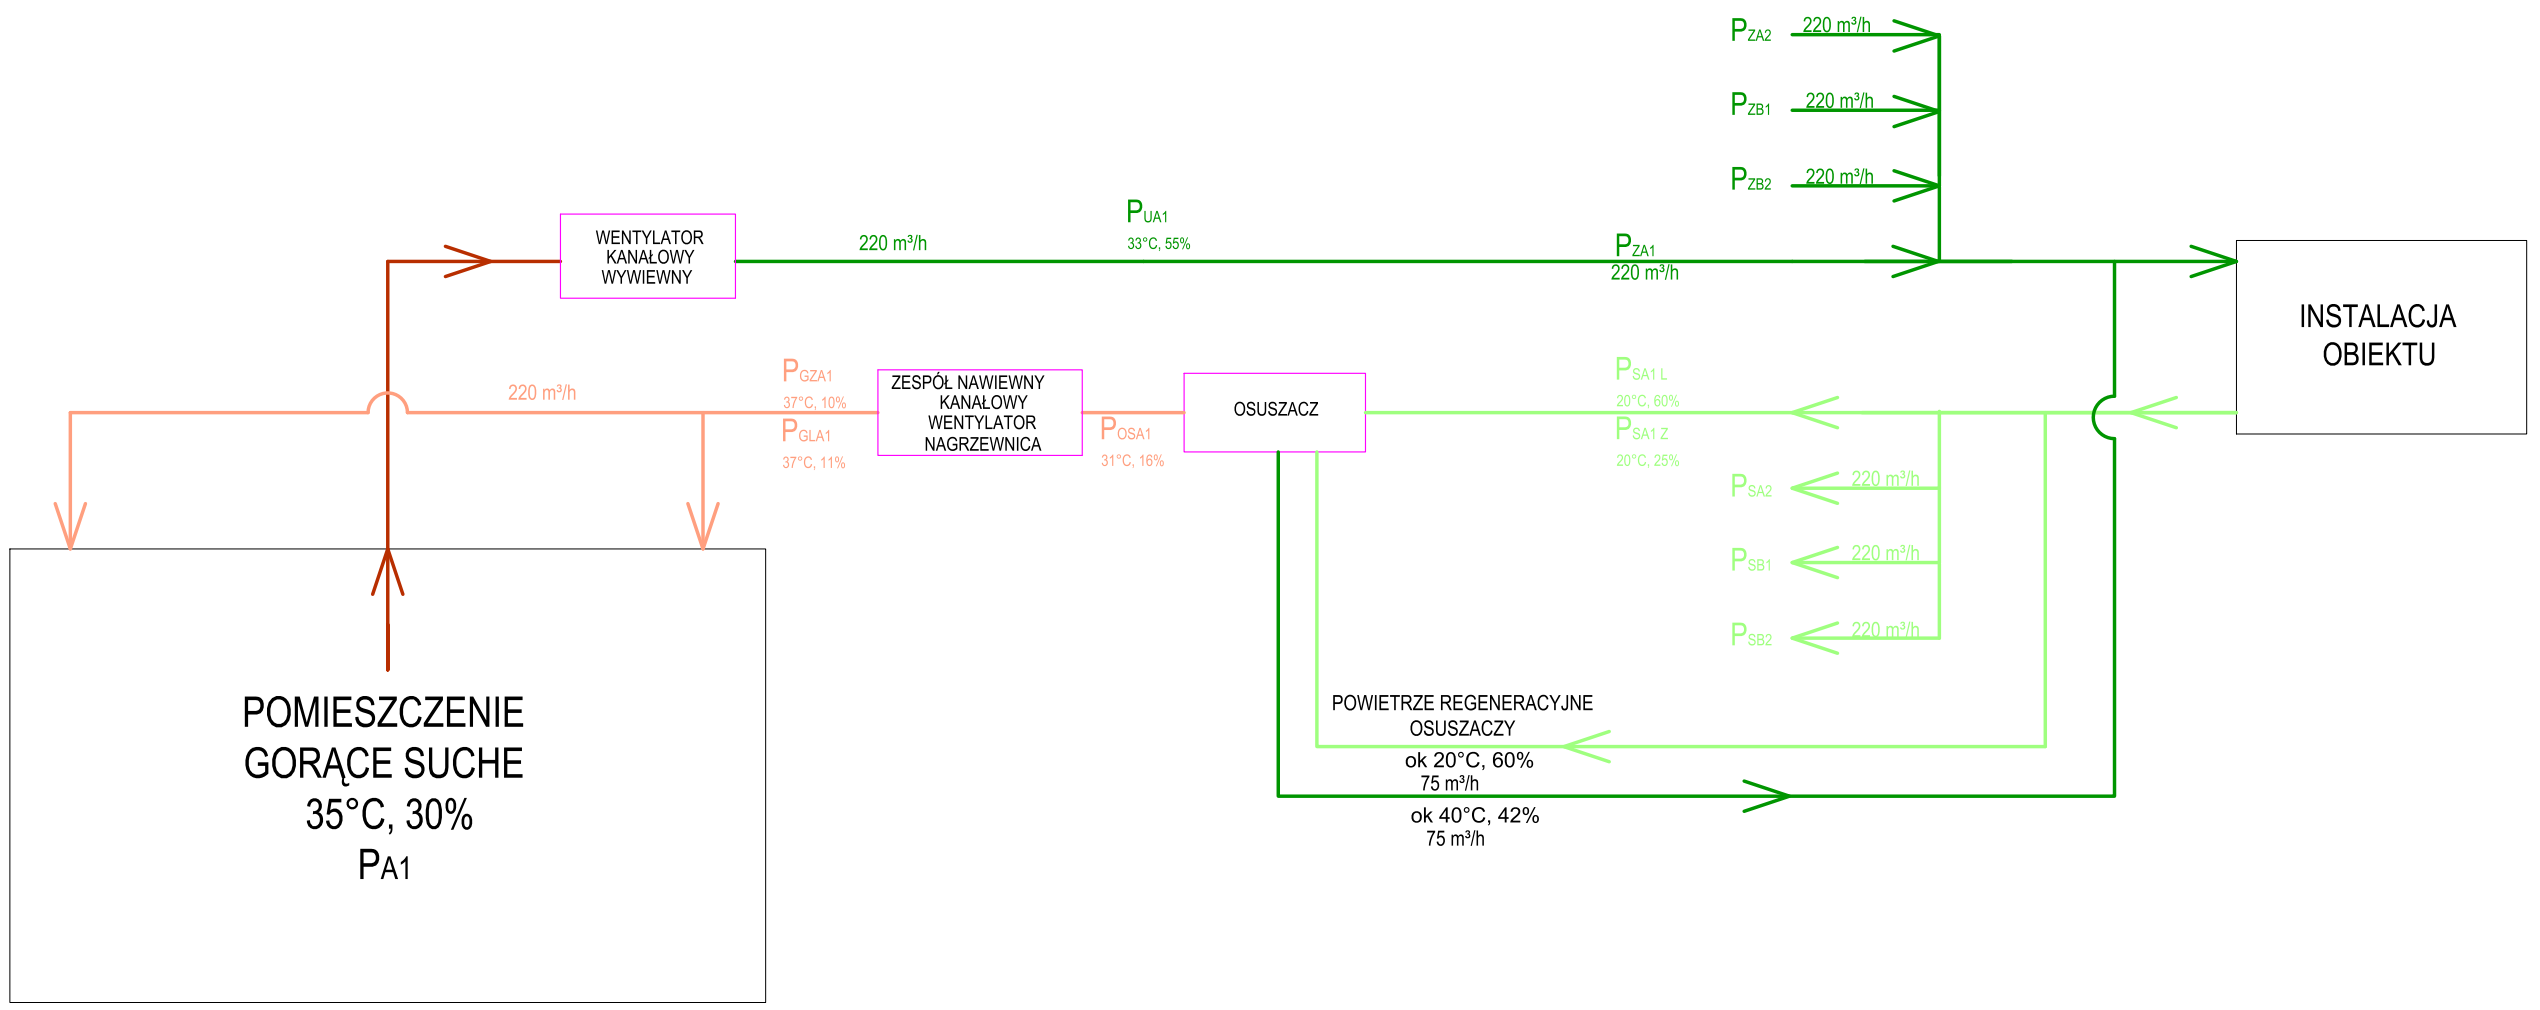

LEGENDA

PS - powietrze świeże
Z- zimą t=20°C, 25%
L- latem t=20°C, 60%
PZ - powietrze usuwane

PSA1 - powietrze świeże - pomieszczenie gorące suche
PZA1 - powietrze usuwane - pomieszczenie gorące suche
PSA2 - powietrze świeże - pomieszczenie gorące wilgotne
PZA2 - powietrze usuwane - pomieszczenie gorące wilgotne
PSB1 - powietrze świeże - pomieszczenie zimne suche
PZB1 - powietrze usuwane - pomieszczenie zimne suche
PSB2 - powietrze świeże - pomieszczenie zimne wilgotne
PZB2 - powietrze usuwane - pomieszczenie zimne wilgotne

POSA1 - powietrze za osuszaczem latem
PGZA1 - powietrze za nagrzewnicą zimą
PGLA1 - powietrze za nagrzewnicą latem
PUA1 - powietrze usuwane z pomieszczenia

IMGN SPÓŁKA Z O.O. UL. CYPRYSÓW 7 40-750 KATOWICE
IMGN@EKOINWESTYCJA.COM.PL TEL./FAX 322528821

ENRECO SP. Z O.O. SP. KOMANDYTOWA
UL. LEGIONÓW 115 05-200 WOŁOMIN

AIR ENGINEERING SP. ZO.O.
UL. KOŚCIUSZKI 227 40-600 KATOWICE

TEMAT
EKSPERTYZA I ANALIZA TECHNICZNA DLA URZĄDZENIA :
„POKÓJ Z KLIMATEM ZIMNYM I POKÓJ Z KLIMATEM GORĄCYM "

ADRES
ALEJA PLANETARIUM 4, 41-500 Chorzów

OPRACOWAŁ:
MGR INŻ. GRZEGORZ NIEWIADOMSKI
NR UPR. 162/85 SPEC. INSTALACYJNO-INŻ. SANITARNA
ARCH. MACIEJ NIEWIADOMSKI
NR UPR. 37/09/SLOKK SPEC. ARCHITEKTONICZNA
MGR INŻ. KRZYSZTOF WALA

TYTUŁ RYSUNKU:
SCHEMAT UKŁADU WENTYLACYJNEGO DLA POMIESZCZENIA GORĄCEGO-SUCHEGO A-1

DATA
KWIECIEŃ 2019

SKALA
-

NR PROJEKTU
PTE

NUMER RYSUNKU
W-1