

UCHWAŁA V/16/13/2015
SEJMIKU WOJEWÓDZTWA ŚLĄSKIEGO

z dnia 21 grudnia 2015 r.

w sprawie
utworzenia obszaru ograniczonego użytkowania dla „Budowy drogi publicznej Drogowej Trasy Średnicowej Katowice-Gliwice Część „Zachód” od km 0+245,29 do km 4+037,37 (odcinek G2)”

Na podstawie art. 18 pkt 20 ustawy z dnia 5 czerwca 1998 roku o samorządzie województwa (tekst jednolity Dz.U. z 2015 roku, poz. 1392) w związku z art. 135 ustawy z dnia 27 kwietnia 2001 roku Prawo ochrony środowiska (tekst jednolity Dz. U. z 2013 roku, poz. 1232 z późn. zm.)

Sejmik Województwa Śląskiego
uchwała:

§ 1. Tworzy się obszar ograniczonego użytkowania dla „Budowy drogi publicznej Drogowej Trasy Średnicowej Katowice-Gliwice Część „Zachód” od km 0+245,29 do km 4+037,37 (odcinek G2)”, zwany dalej „obszarem ograniczonego użytkowania”.

§ 2. Granice obszaru ograniczonego użytkowania przedstawione zostały na mapach poglądowych, stanowiących załączniki od nr 1 do nr 5 do uchwały.

§ 3. Kopie map ewidencyjnych z zaznaczonym przebiegiem granic obszaru, na którym tworzy się obszar ograniczonego użytkowania, poświadczone przez Prezydenta Miasta Gliwice, stanowią załączniki od nr 6 do nr 11 do uchwały.

§ 4. W obszarze ograniczonego użytkowania wprowadza się zakaz realizacji nowej zabudowy mieszkaniowej.


§ 5. Niniejsza uchwała oraz dokumenty źródłowe znajdują się do wglądu w Urzędzie Marszałkowskim Województwa Śląskiego w Katowicach.


§ 6. Wykonanie uchwały powierza się Zarządowi Województwa Śląskiego.


§ 7. Uchwała podlega ogłoszeniu w Dzienniku Urzędowym Województwa Śląskiego i wchodzi w życie z dniem 15 lutego 2016 roku.


Przewodniczący Sejmiku
Województwa Śląskiego


Grzegorz Wolnik

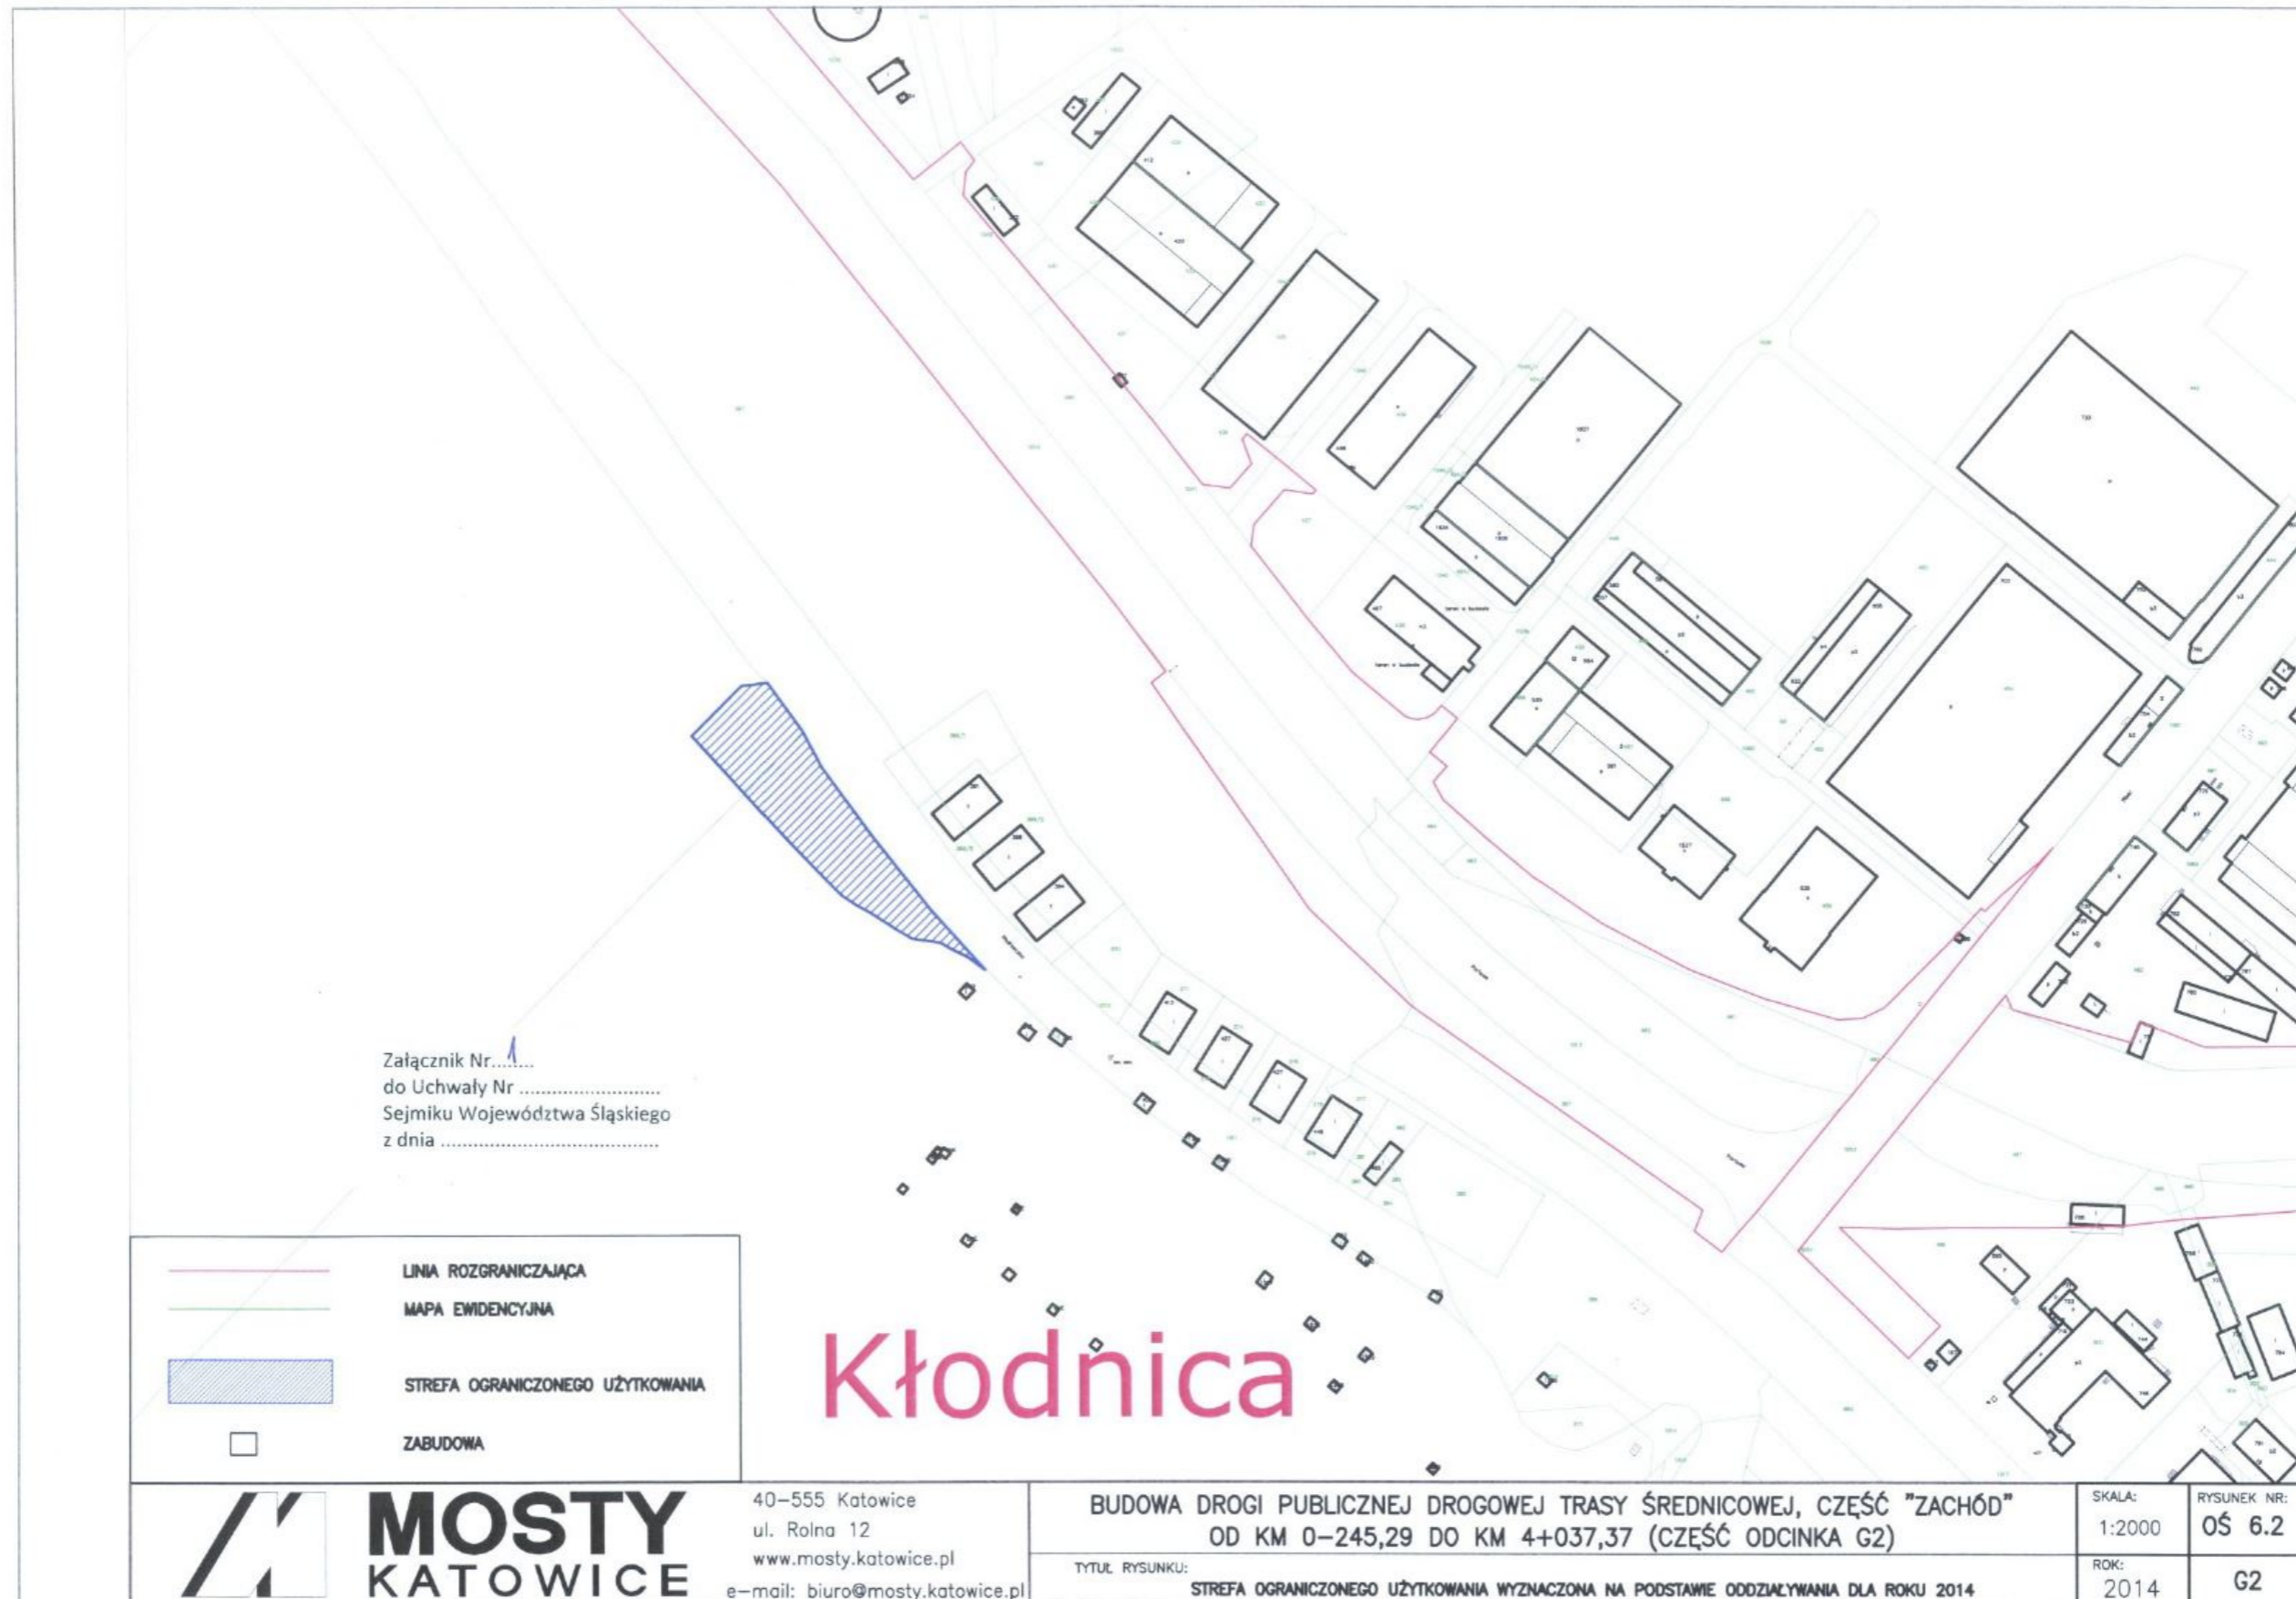


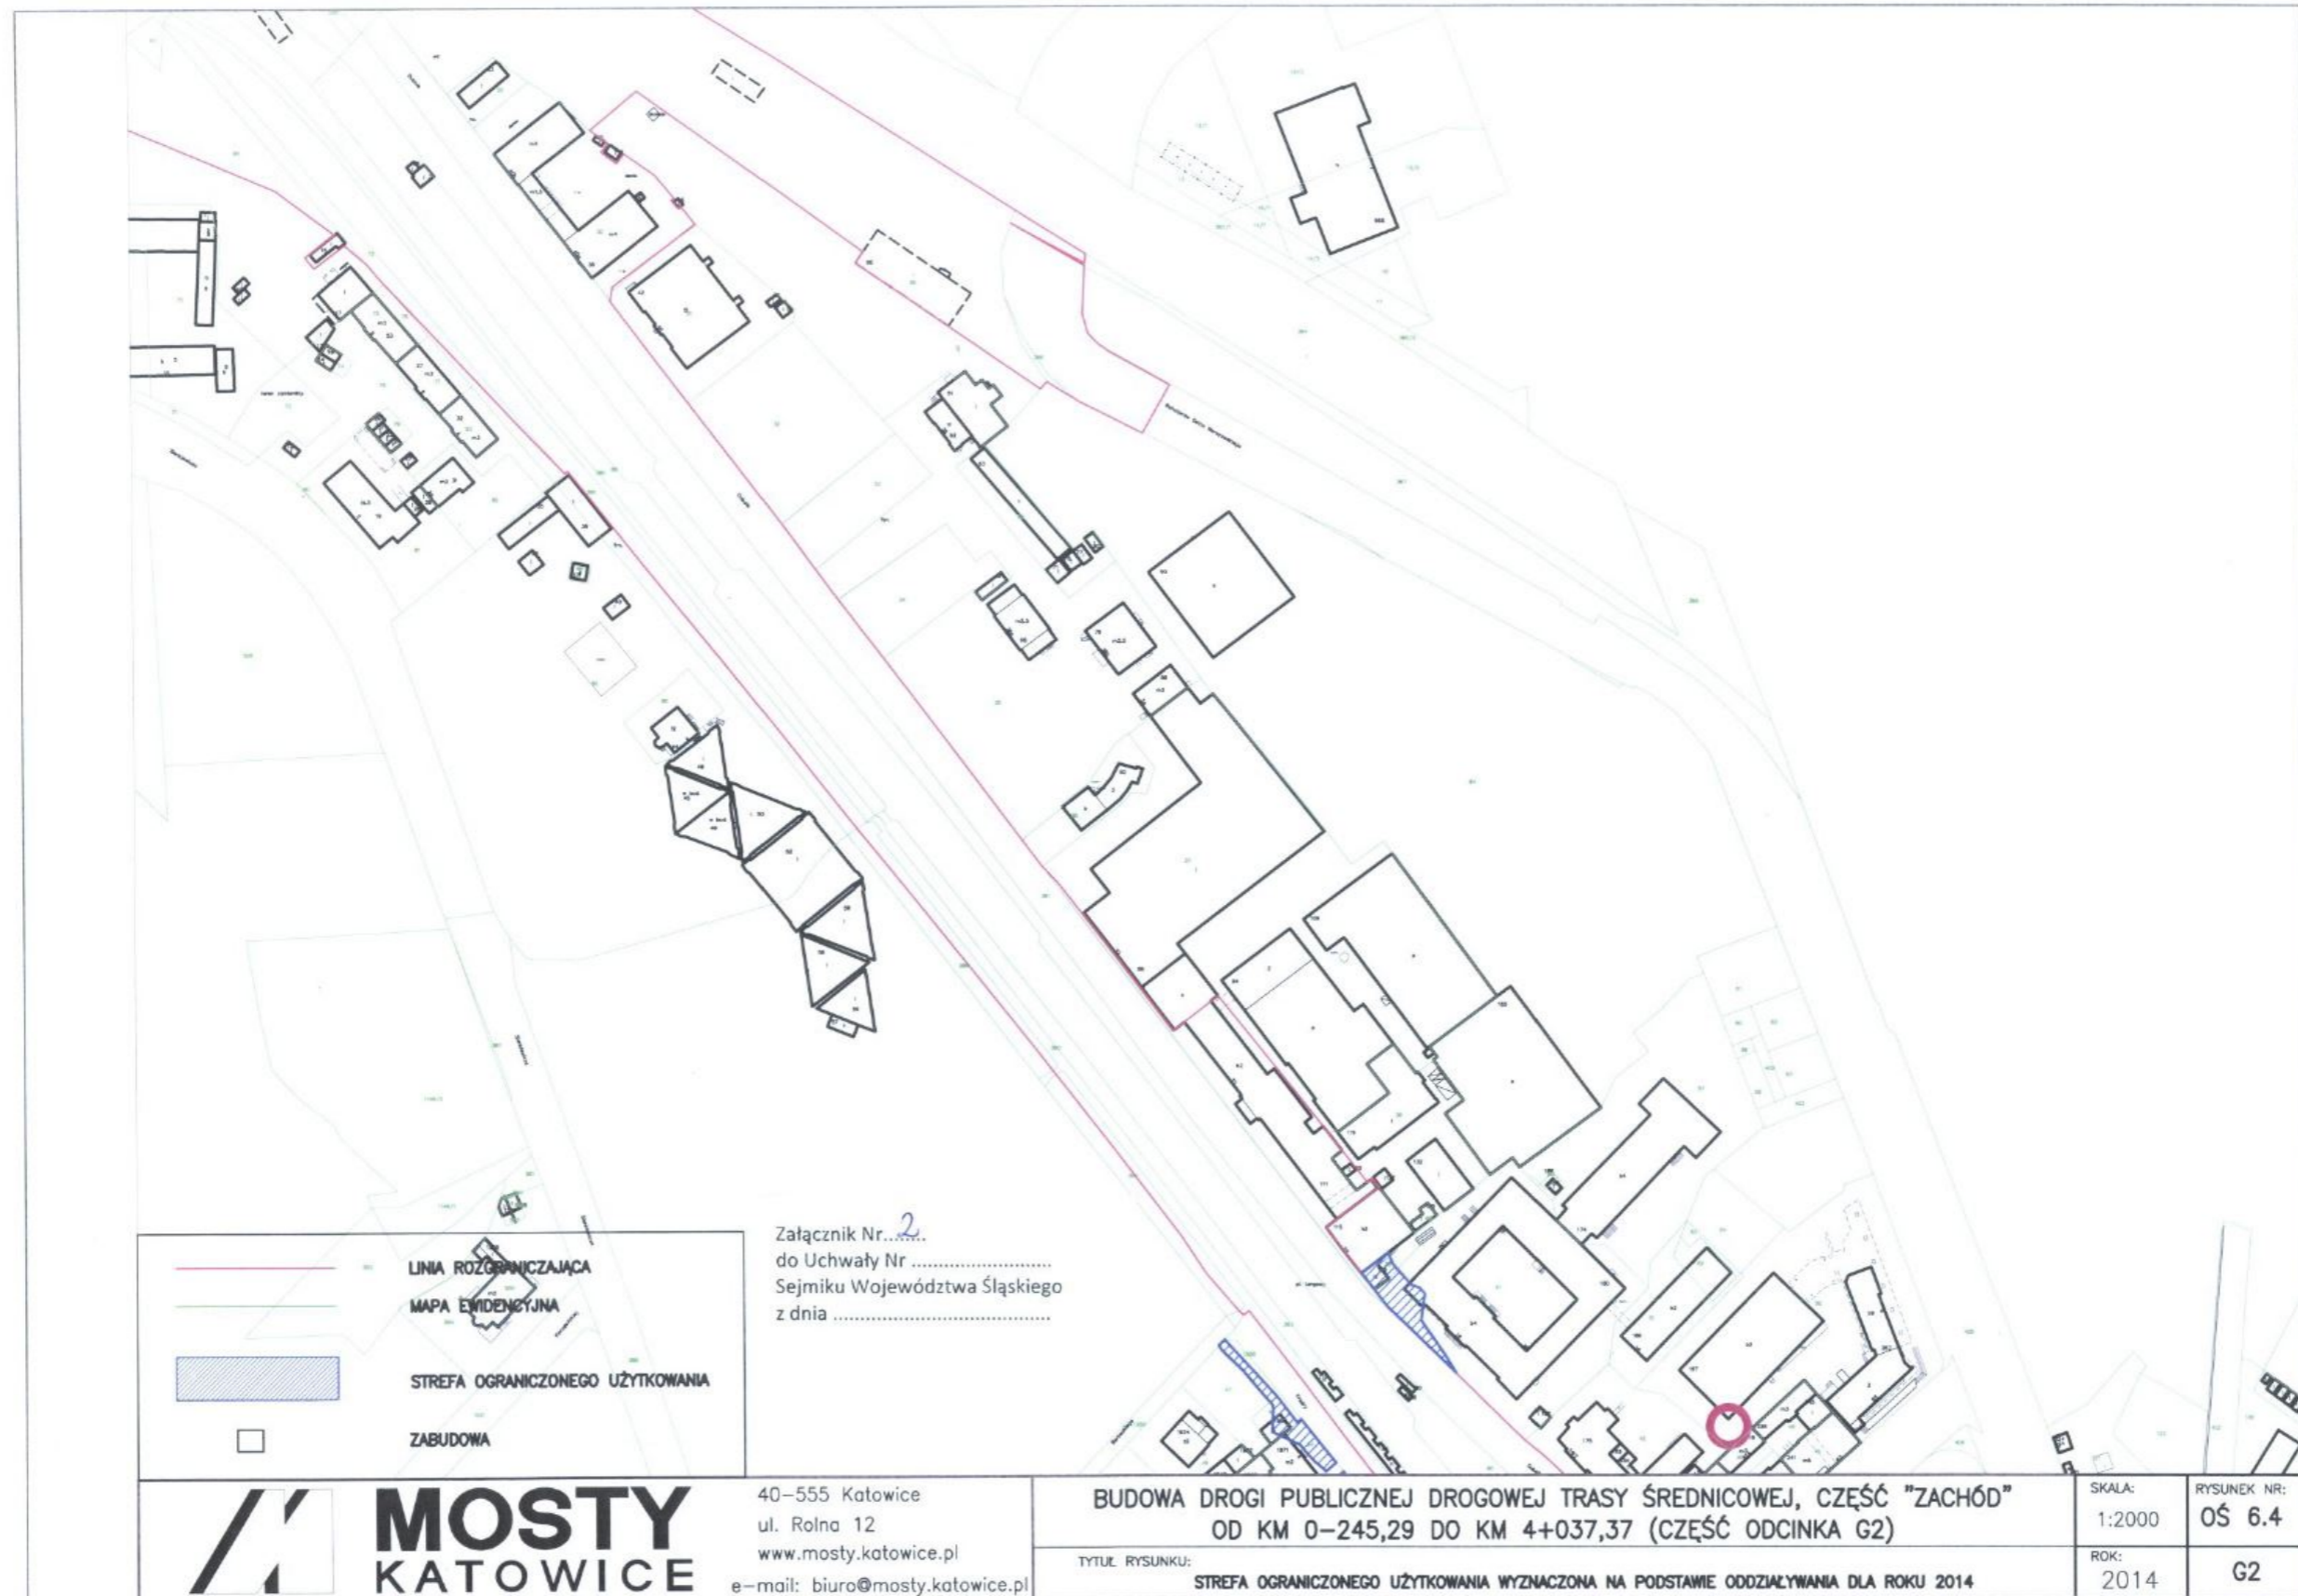


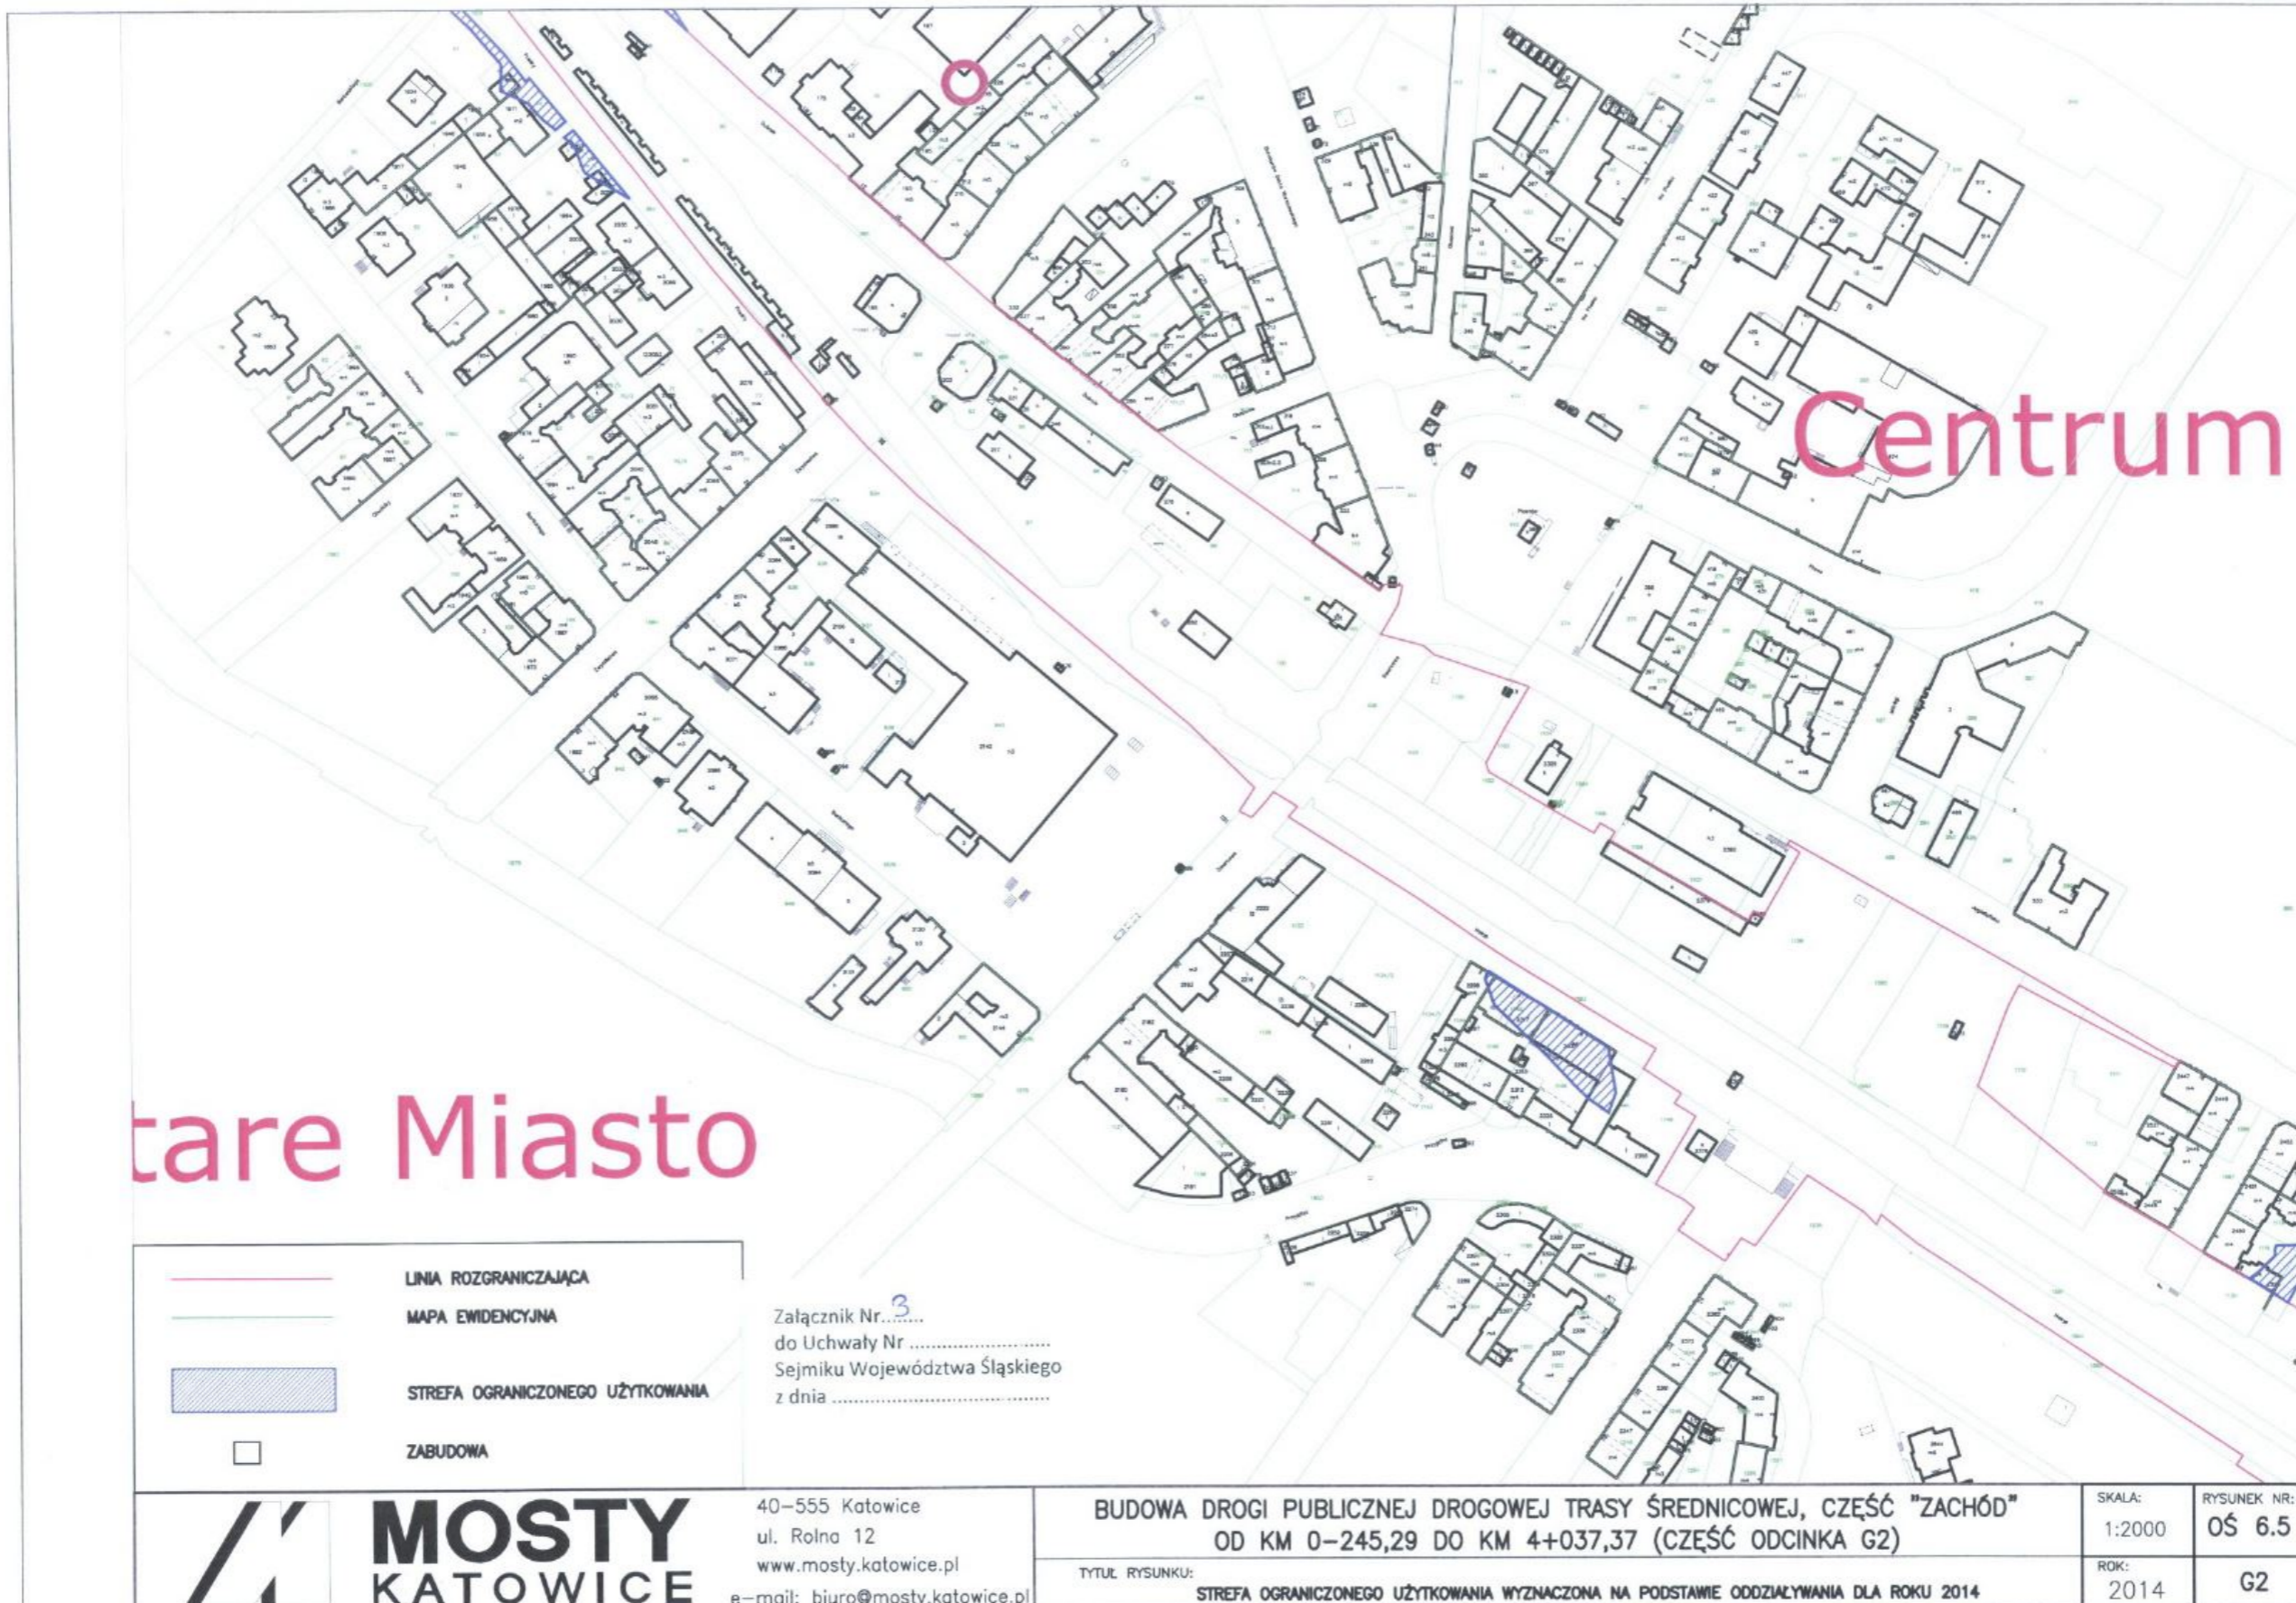

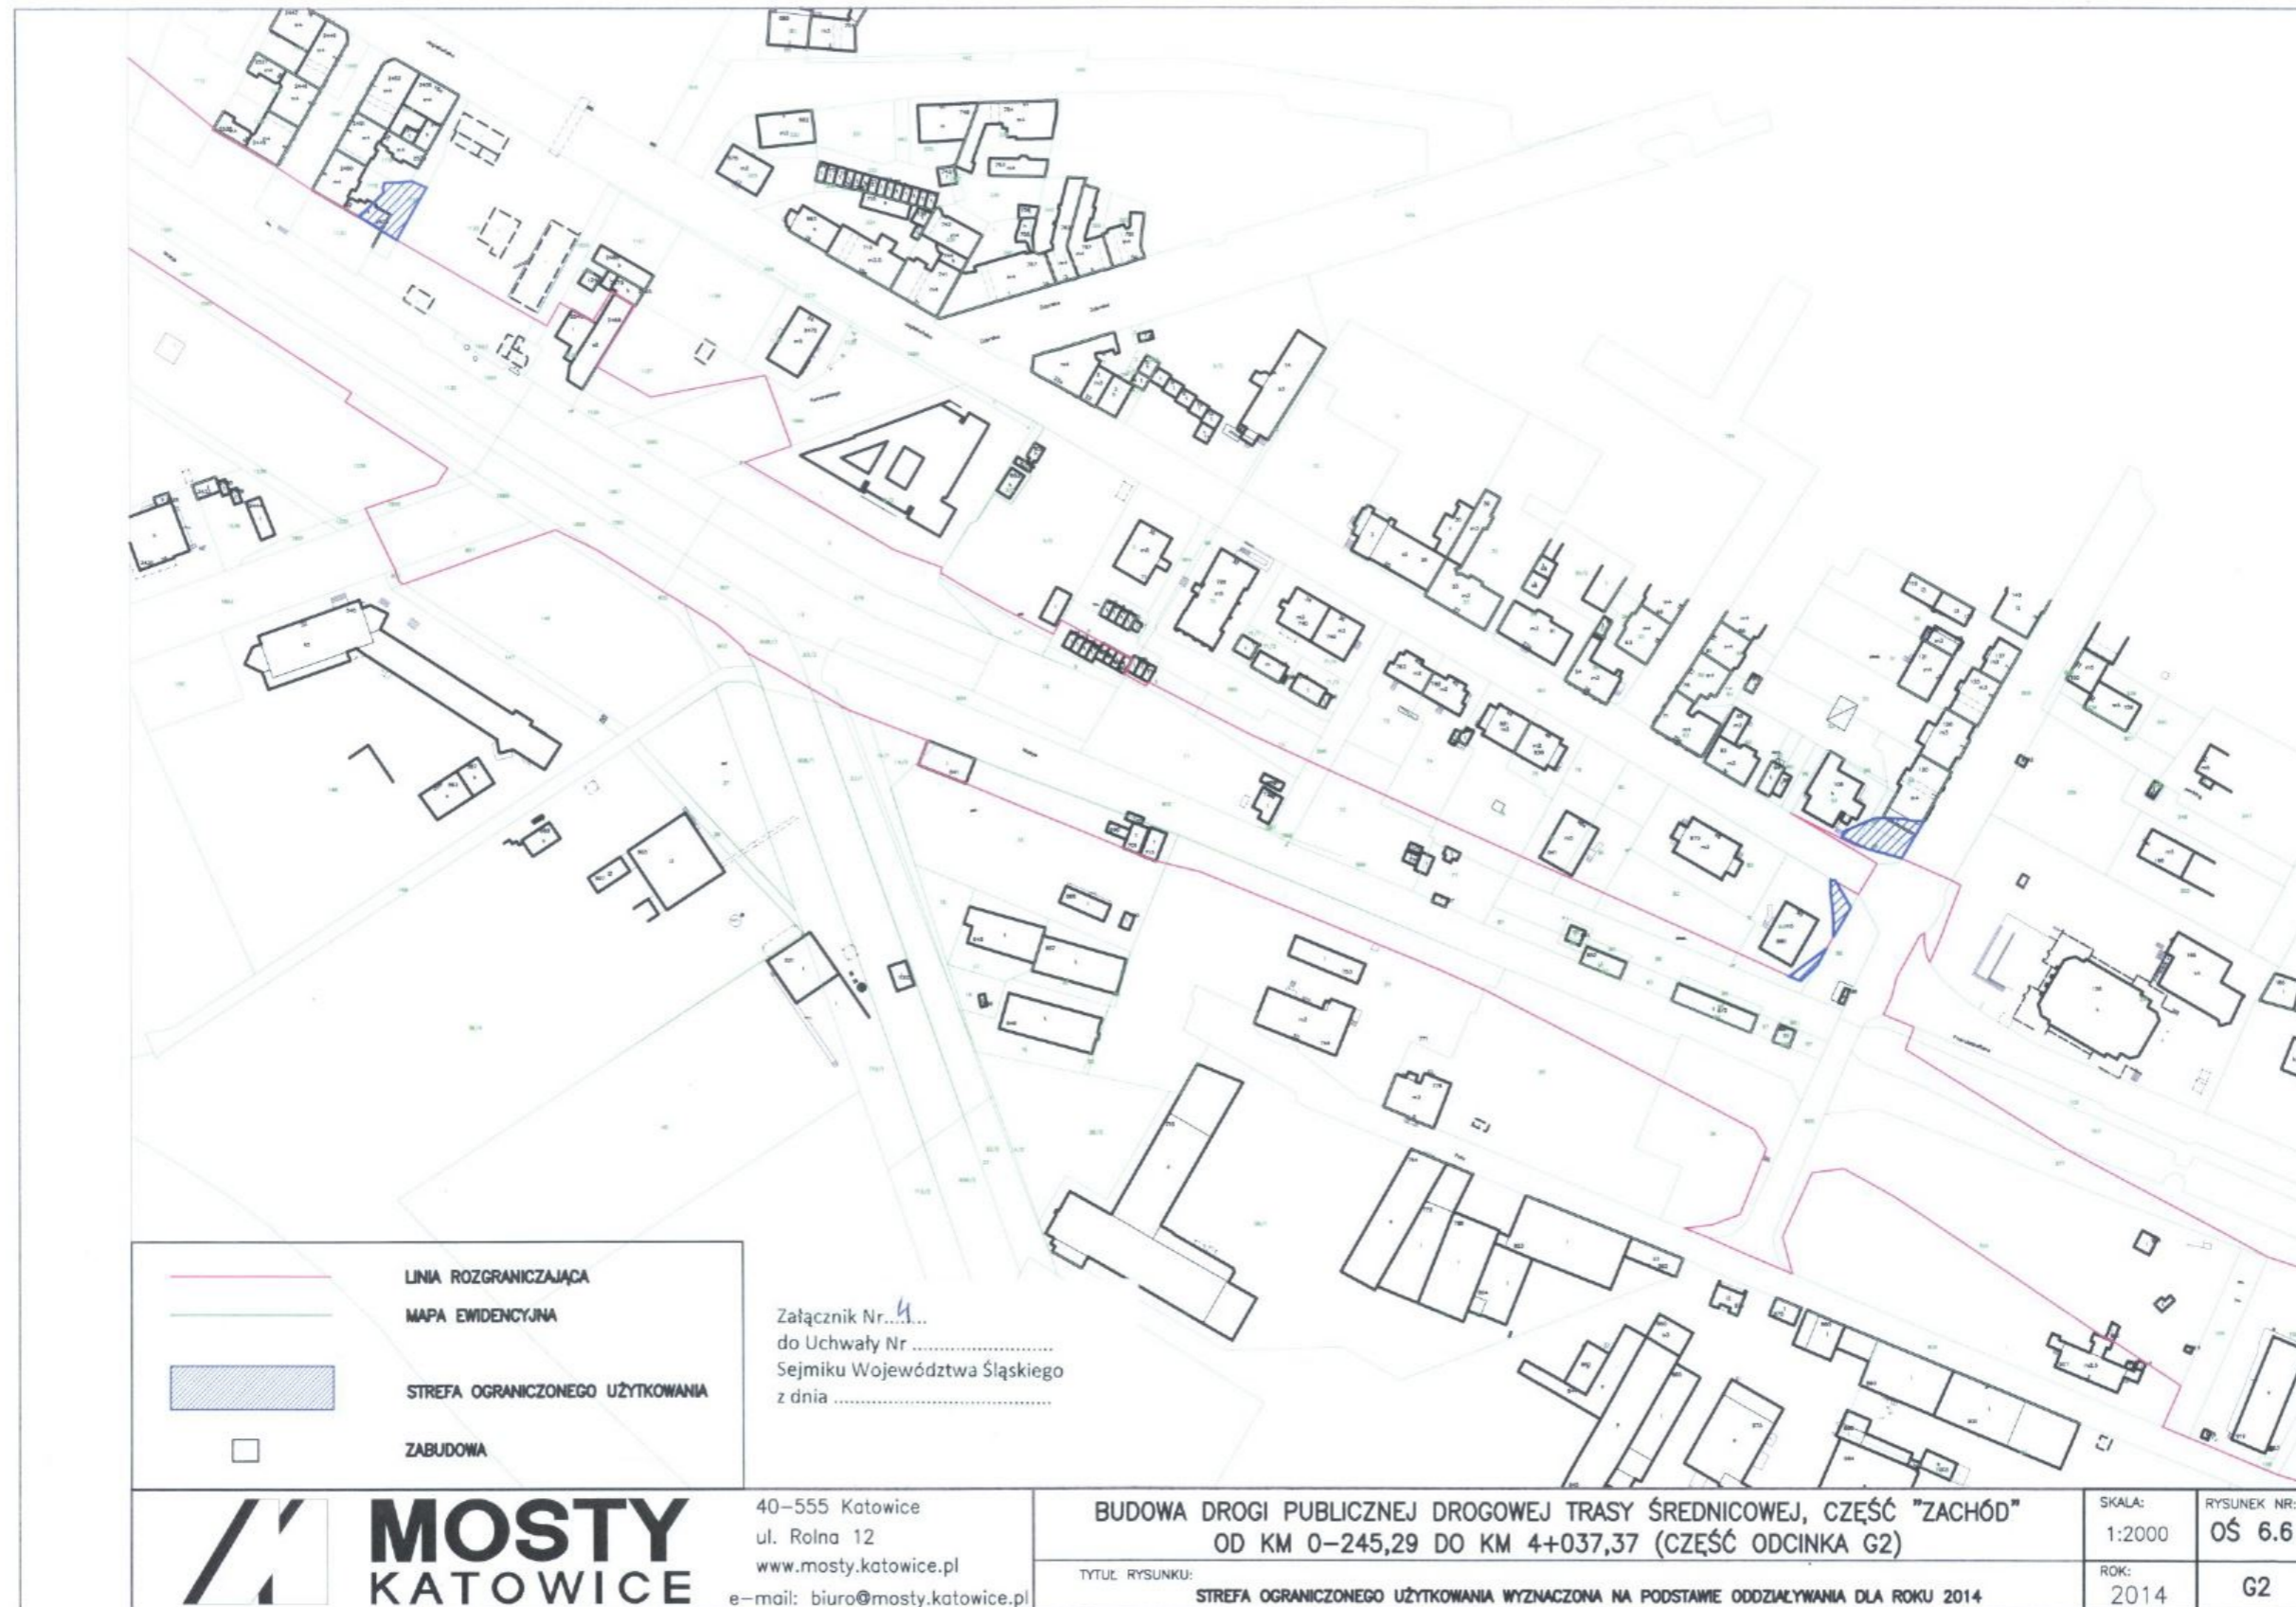

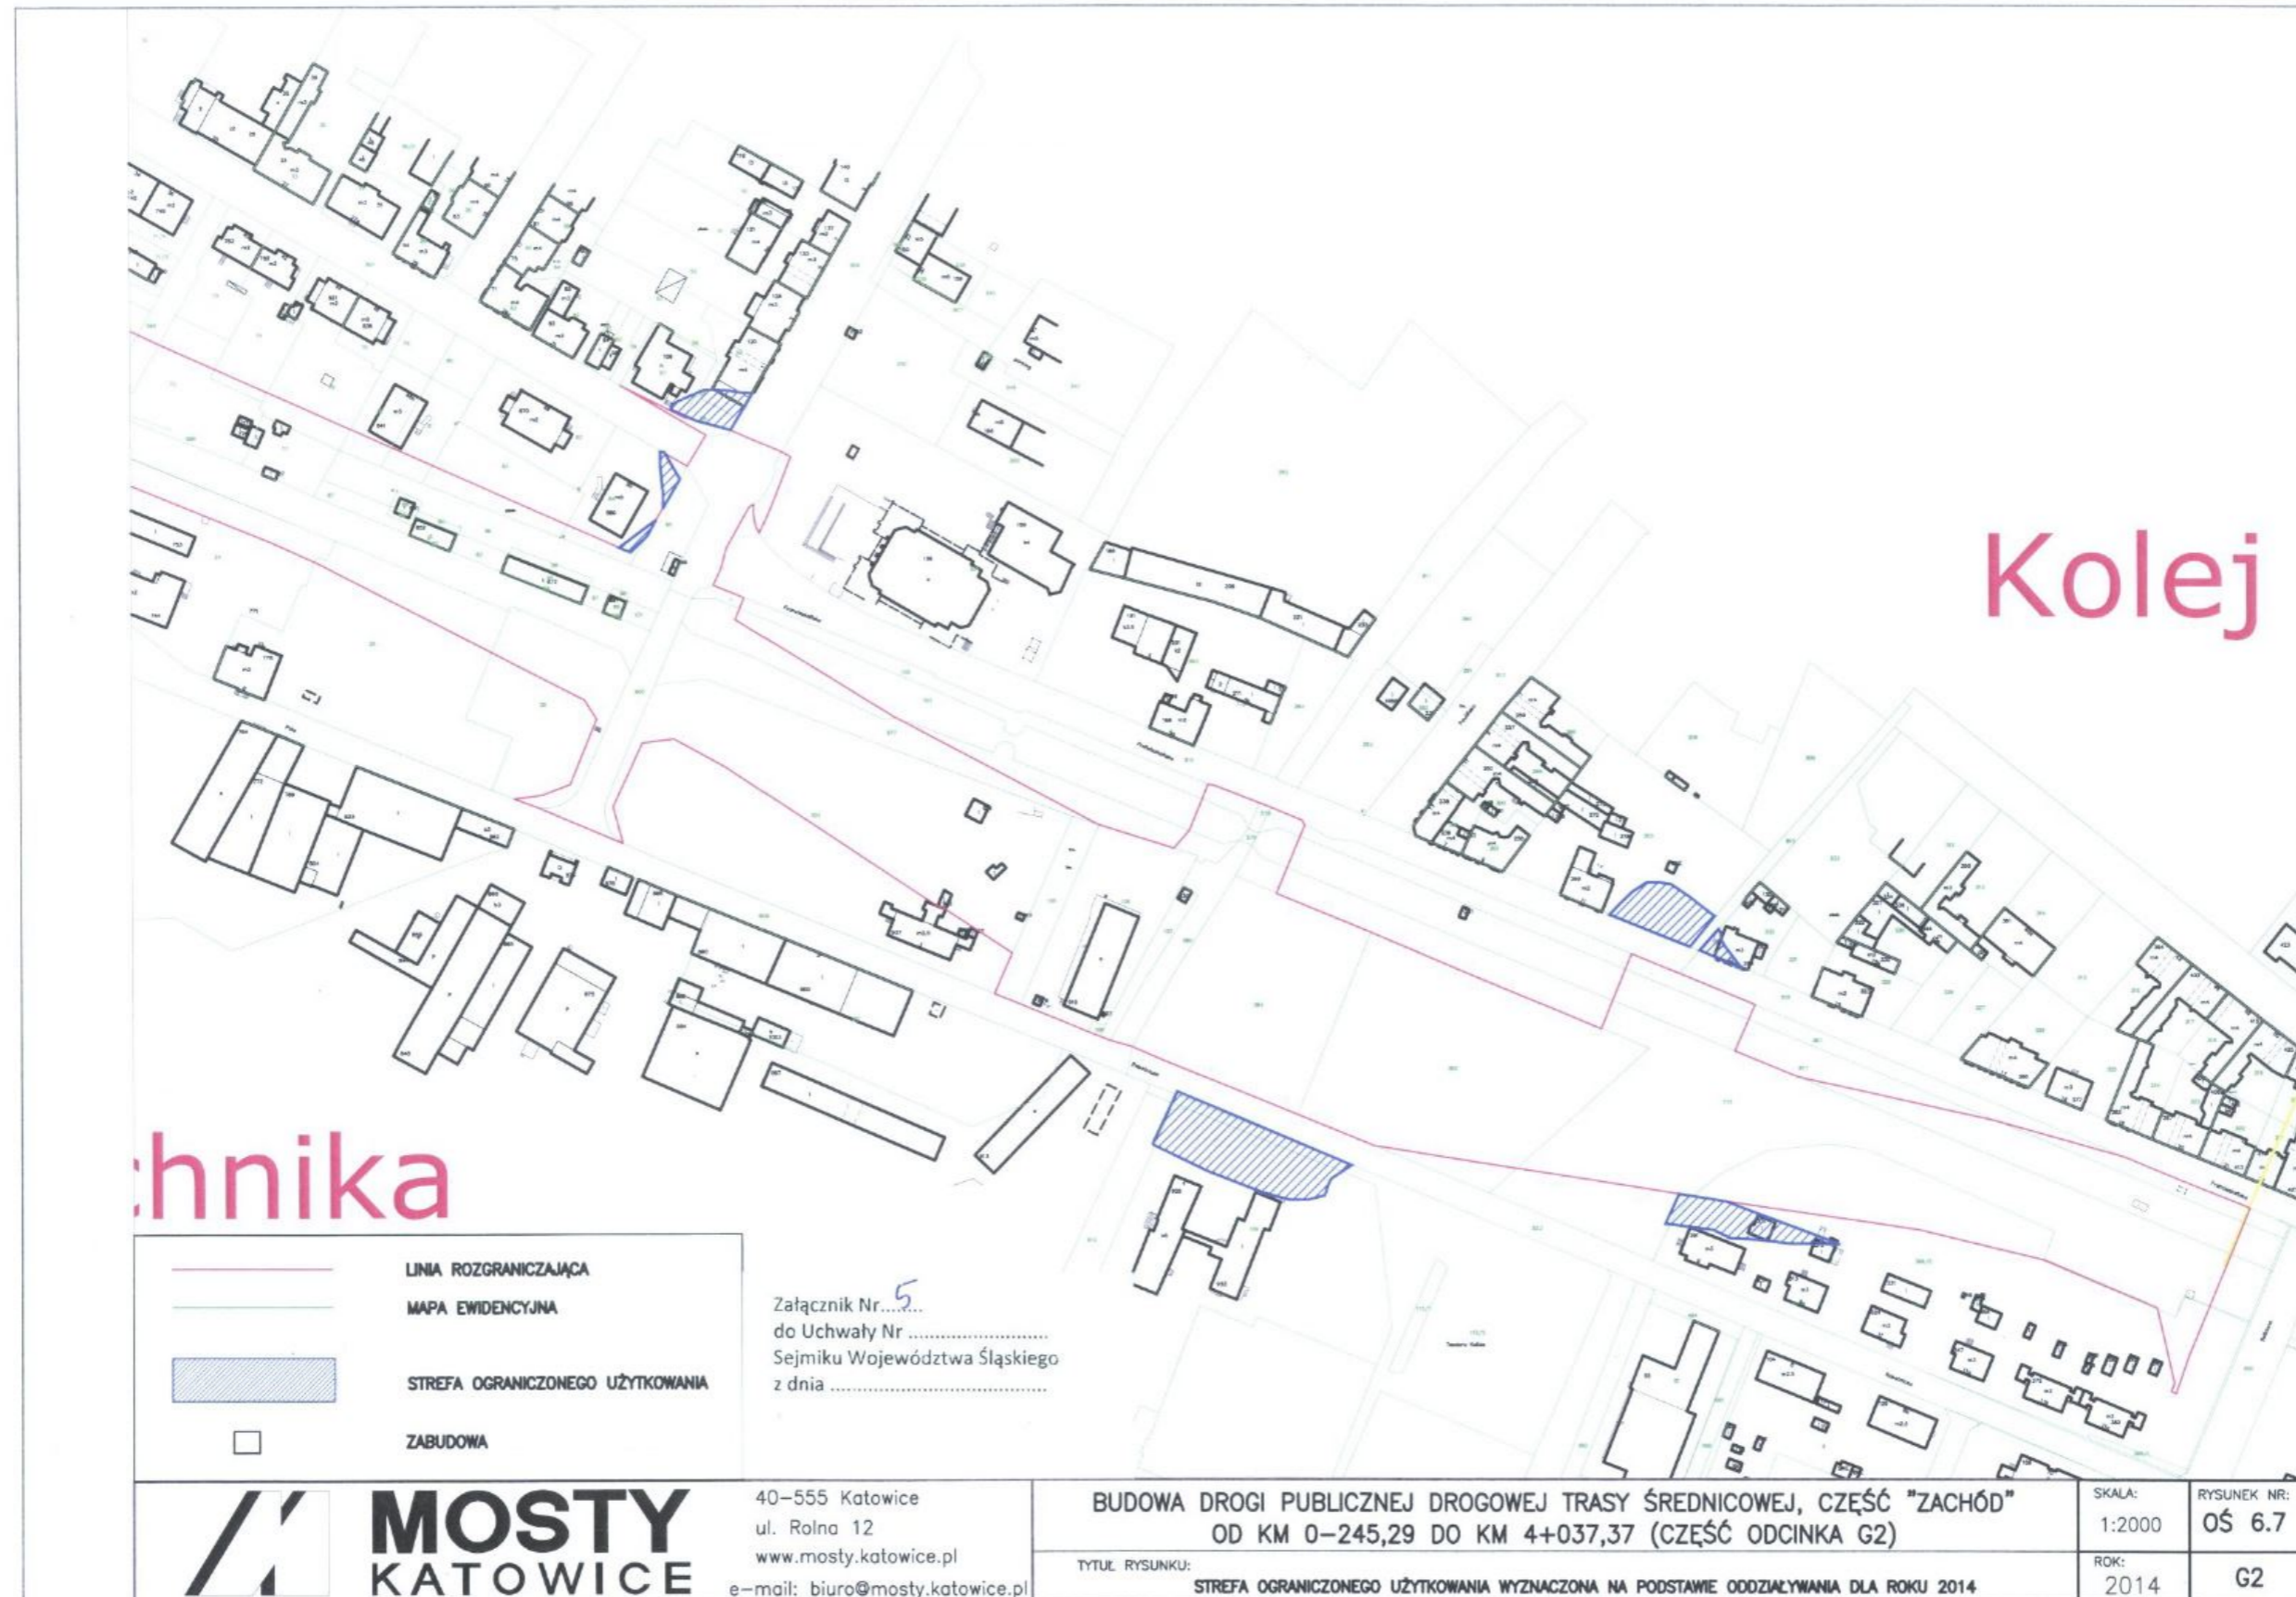

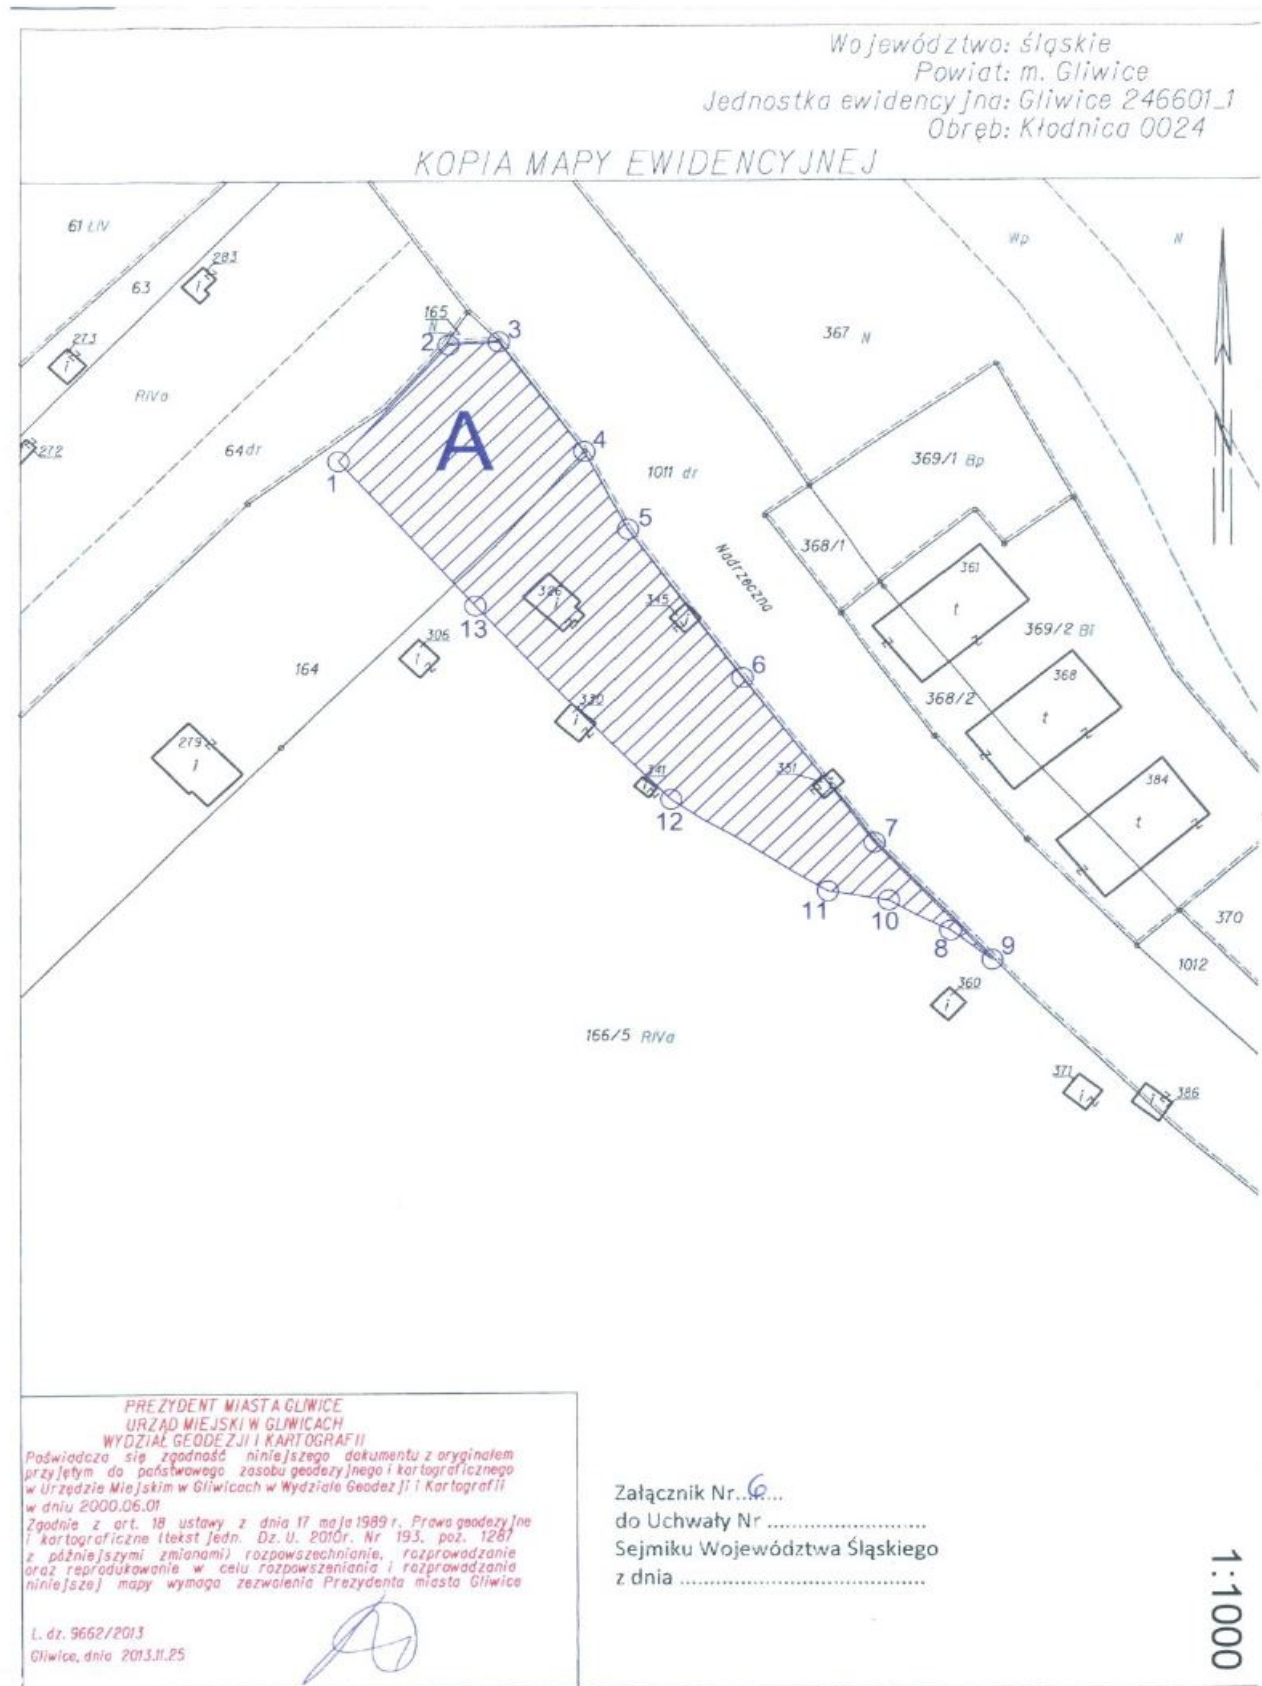

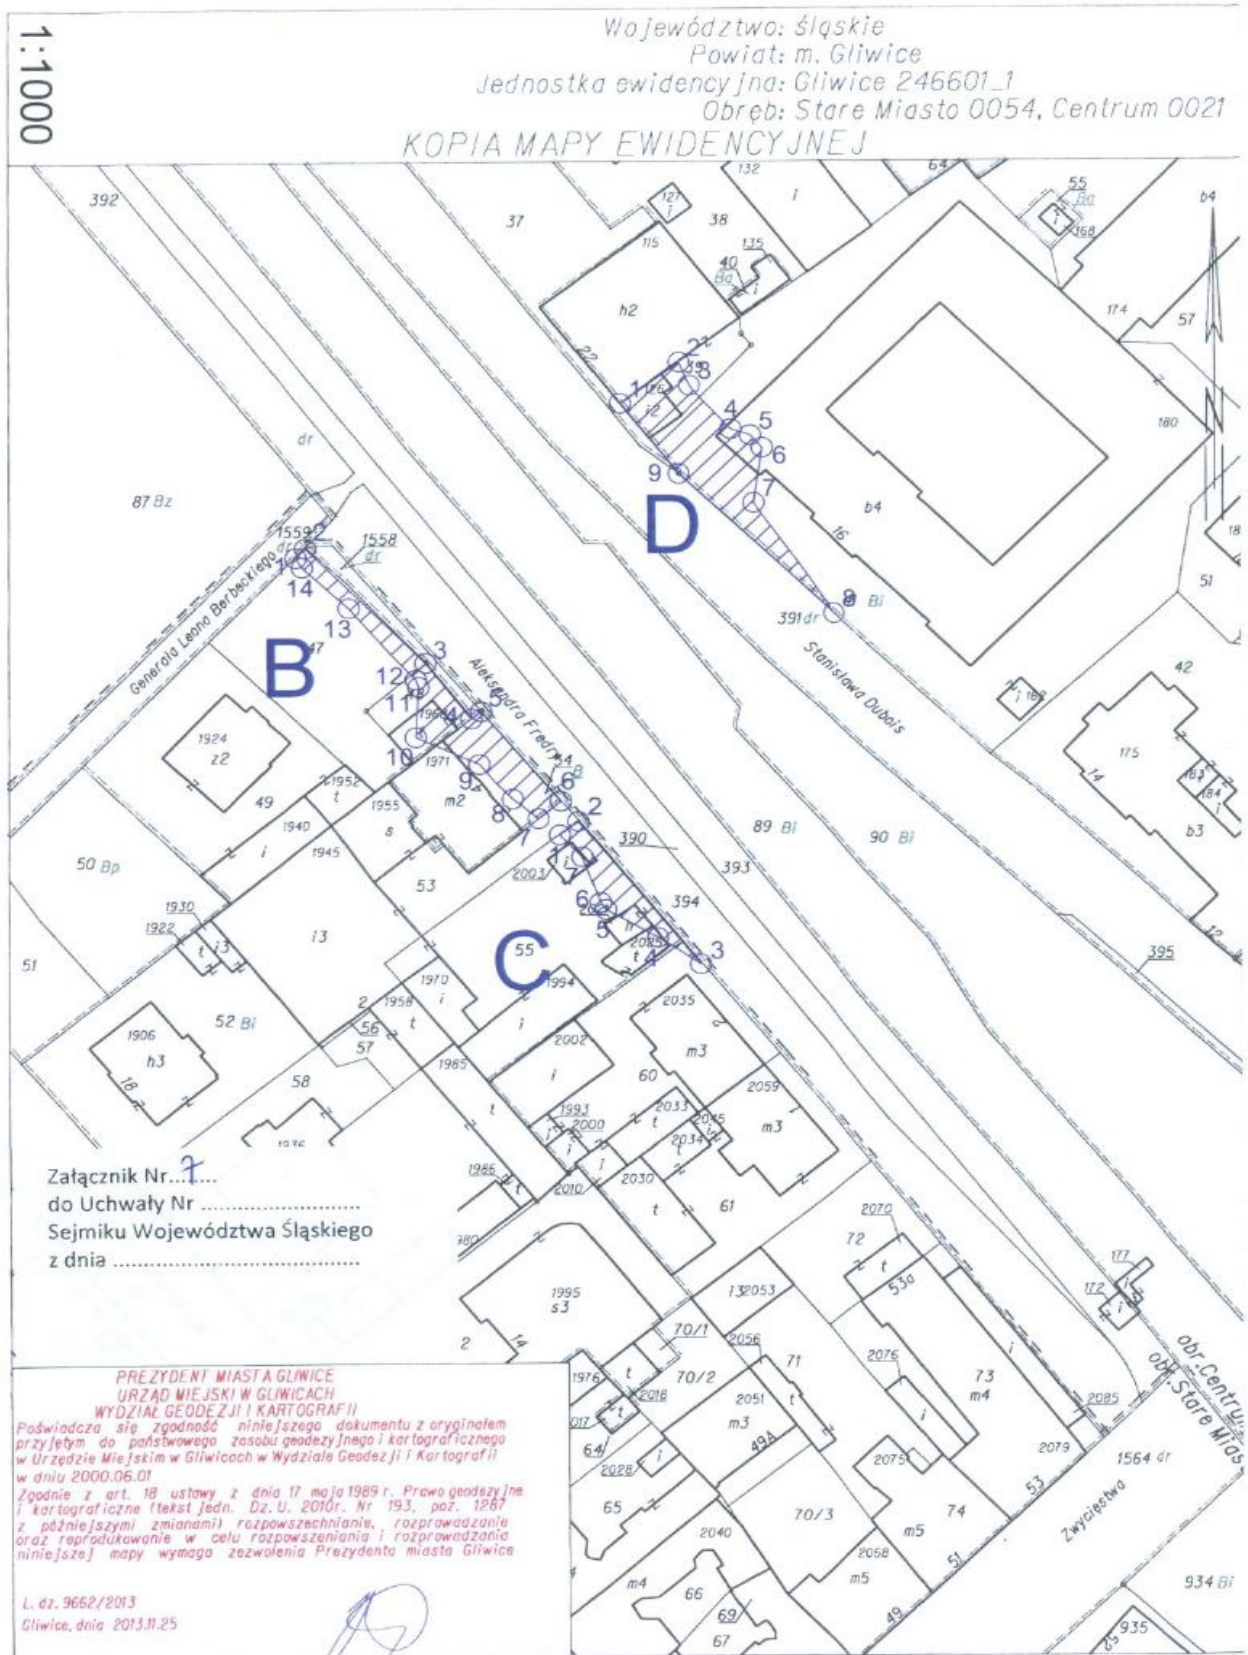

Załącznik Nr 8 do Uchwały Nr V/16/13/2015
Sejmiku Województwa Śląskiego
z dnia 21 grudnia 2015 r.

