


Parzymiechy, ul. Częstochowska - przebieg służebności drogowej do działki 736/1

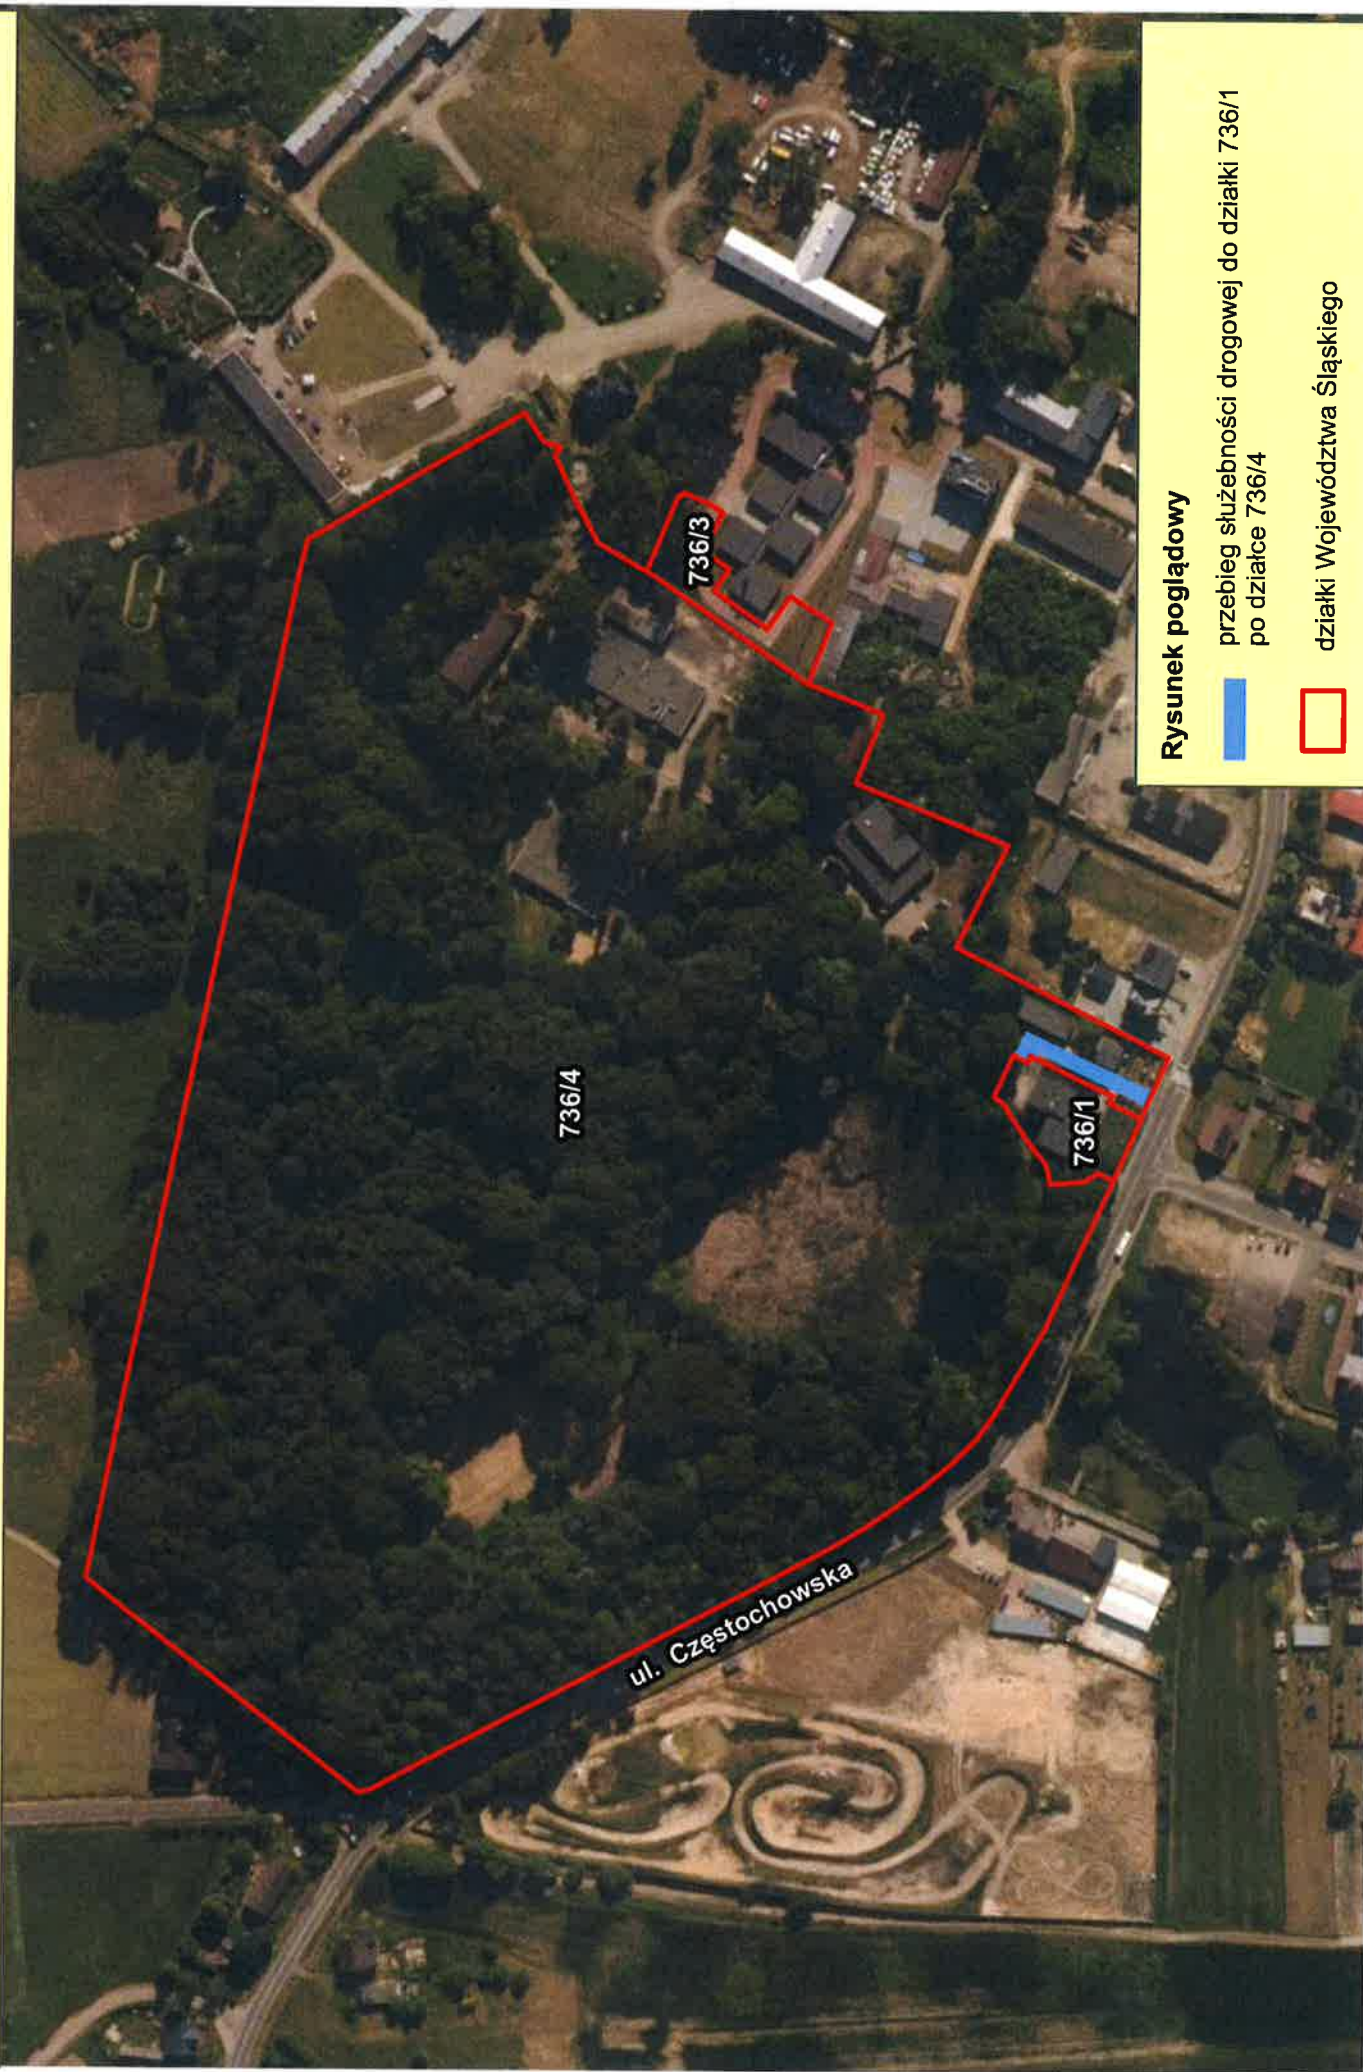

Rysunek poglądowy

przebieg służebności drogowej do działki 736/1
po działce 736/4

działki Województwa Śląskiego