
SYSTEM ASEKURACJI DLA KOPUŁ
skala 1:250

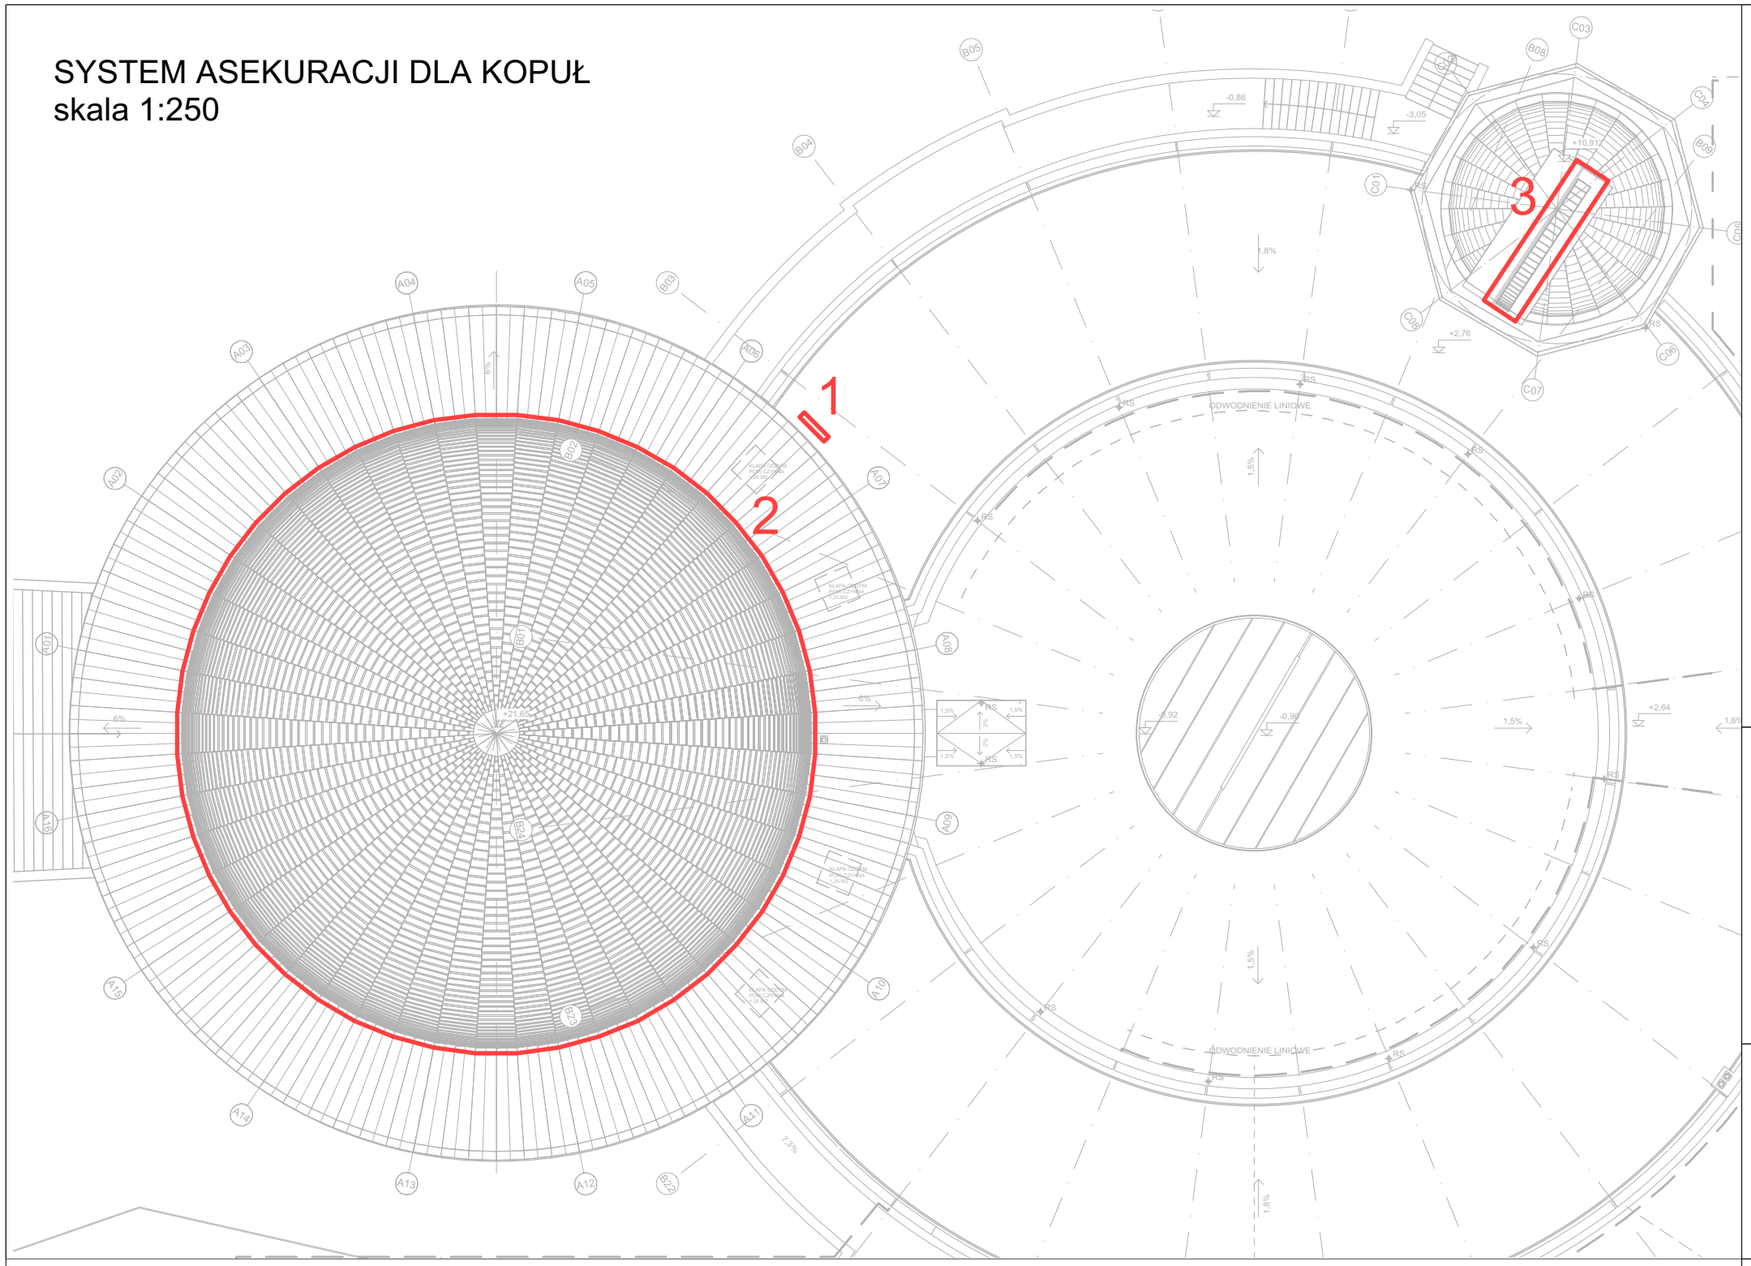


LEGENDA

1 - certyfikowana dostawna rozsuwana drabina z poziomu tarasu (północna część tarasu) z asekuracją. Wykonaćć stałe systemowe zabezpieczenie drabiny przystawnej

2 - poziomy linowy system asekuracji (dł ok 100m) z liny nierdzewnej A4 śr 8mm, mocowany do najniższego łącznika Ł1 48szt konstrukcji kopuły w wersji z punktem asekuracyjnym wg rusunku AD_15

3 - drabina pokrywy kopuły małej wyposażona w stały systemowy linowy system asekuracji wg KP_02

4 - drabina nożycowa rozkładana z pionowym stałym systemem asekuracji lub drabina rozsuwana dostawna ze stałym systemowym zabezpieczeniem drabiny przystawnej z asekuracją.

5 - poziomy stały system asekuracji na dachu z zastosowaniem:
- atestowanych słupków ze stali nierdzewnej mocowanych do podłoża za pomocą kotew; do użytku dla 3 osób jednocześnie;
- atestowanych lin ze stali nierdzewnej o średnicy 8mm;

6 - atestowane punkty asekuracyjne ze stali nierdzewnej umożliwiające dostęp do fasady - 4 szt.


5.



6.



SYSTEM ASEKURACJI DLA WIEŻY
skala 1:50

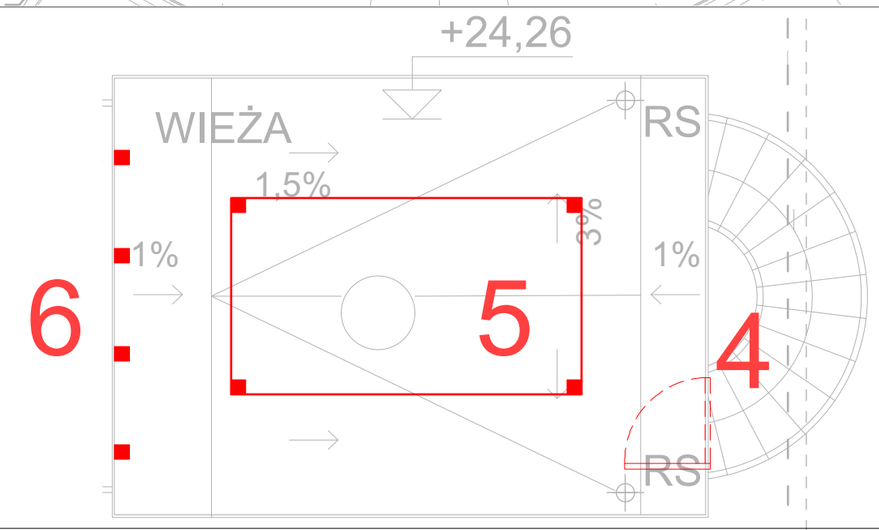


CONSULTOR
ARCHITEKCI

CONSULTOR SP. Z O.O. UL. PIETRUSIŃSKIEGO 19 61-418 POZNAŃ NIP 783 00 02 486
PRACOWNIA UL. IRYSOWA 2, 62-080 TARNOWO PODGÓRNE, T:61 816 41 37, M:605 061 765

| | | |
|---|---|---|
| PROJEKT WYKONAWCZY<br>stadium dokumentacji | ARCHITEKTURA<br>branża | 08.2018<br>data |
| inwestycja | PLANETARIUM - ŚLĄSKI PARK NAUKI MODERNIZACJA I ROZBUDOWA PLANETARIUM ŚLĄSKIEGO W CHORZOWIE | |
| lokalizacja | ALEJA PLANETARIUM 4 | |
| inwestor | WOJEWÓDZTWO ŚLĄSKIE<br>ul. Ligonia 46, 40-037 KATOWICE | |
| 1:250, 1:50<br>skala | SYSTEM ASEKURACJI - SCHEMAT<br>temat | AD_28<br>nr rysunku |

| | | | |
|---|---|---|---|
| projektował | | uprawnienia | podpis |
| | mgr inż. arch. Michał Kapturczak | 7131/122/P/2001 | |
| | mgr inż. arch. Adam Strączkowski | | |
| | mgr inż. arch. Iwona Dziemiańczyk | | |
| | | | |
| sprawdził | mgr inż. arch. Joanna Kapturczak | 7131/121/P/2001 | |
| | | | EGZ. NR |