

PRZEKRÓJ A-A
skala 1:20

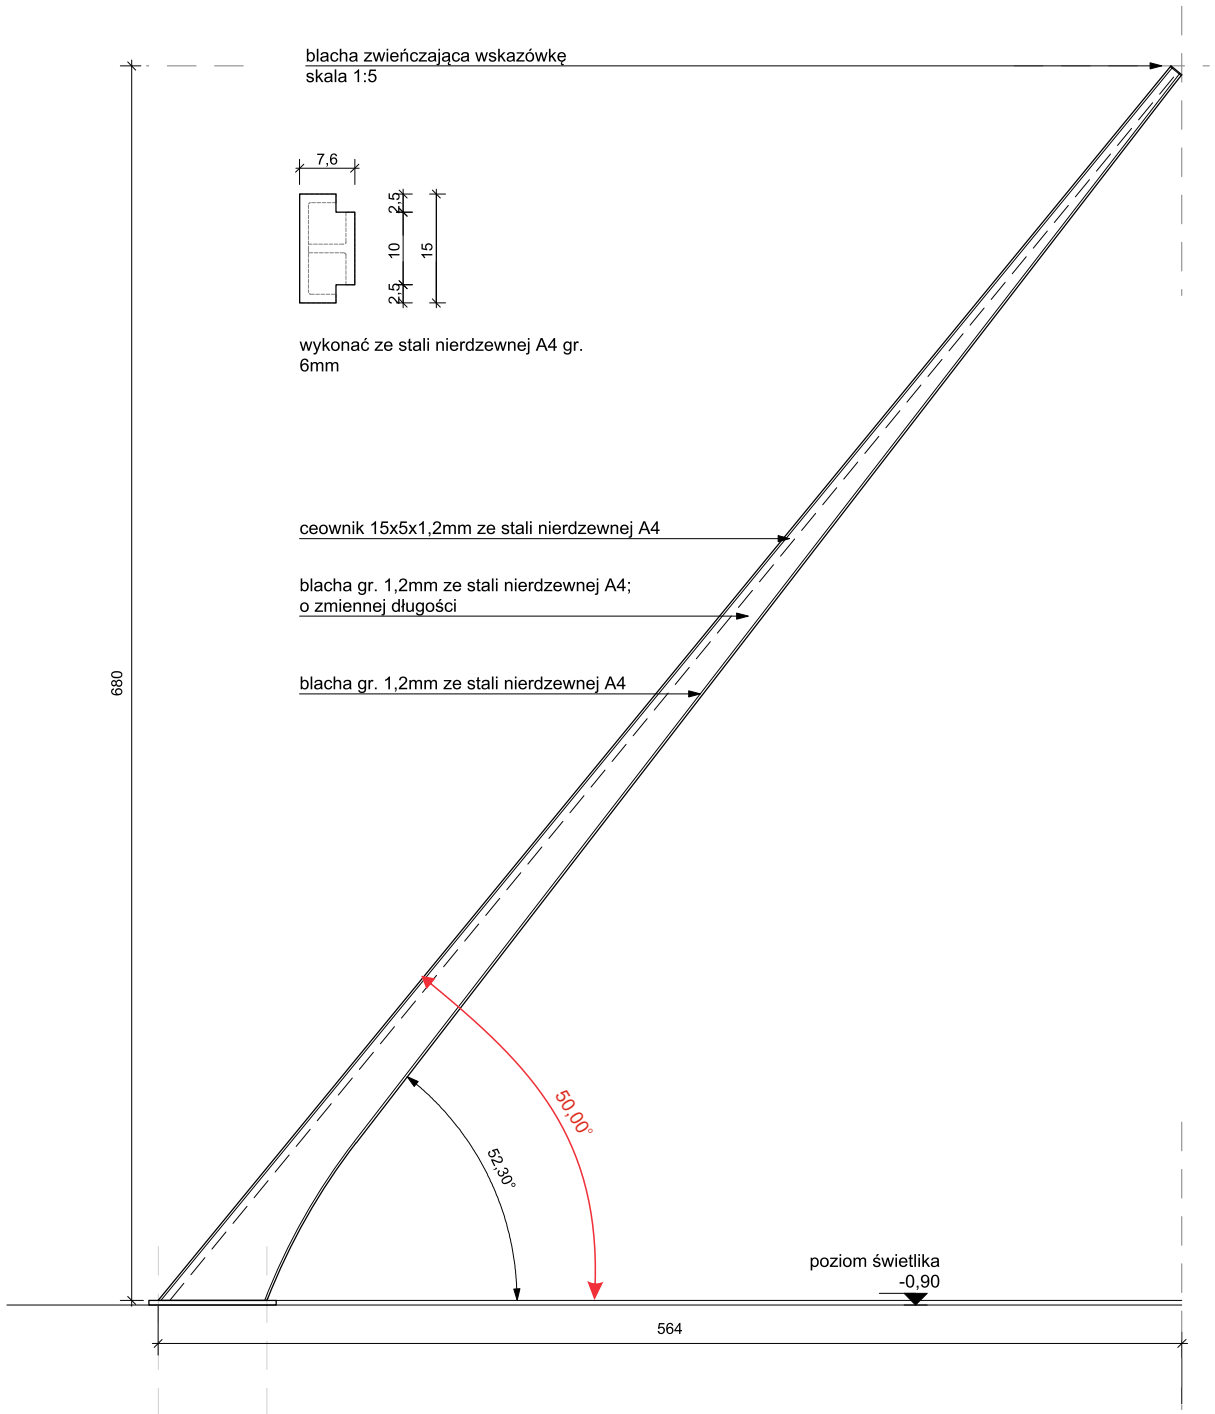

RZUT
skala 1:20

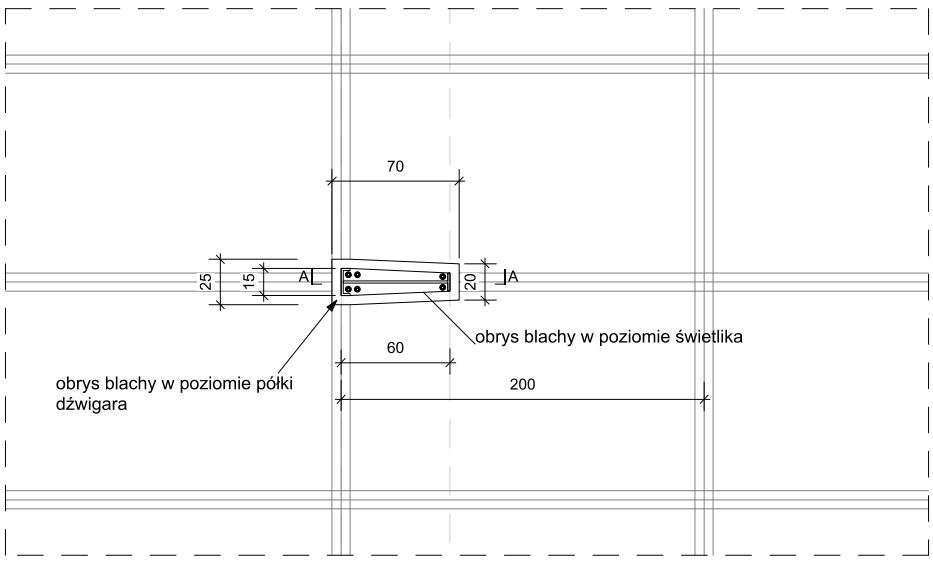

Uwagi:

1. Wymiary należy zweryfikować na budowie.

2. Rysunek rozpatrywać razem z projektami branżowymi, innymi rysunkami branży architektury, detalami oraz opisem technicznym.

CONSULTOR ARCHITEKCI
CONSULTOR SP. Z O.O. UL. PIETRUSINSKIEGO 19, 61-418 POZNAŃ NIP 783 00 02 486
PRACOWNIA UL. IRYSOWA 2, 62-080 TARNOWO PODGÓRNE, T.61 816 41 37, M.605 061 765

PROJEKT WYKONAWCZY stadium dokumentacji	ARCHITEKTURA branża	08.2018 data
inwestycja	PLANETARIUM - ŚLĄSKI PARK NAUKI MODERNIZACJA I ROZBUDOWA PLANETARIUM ŚLĄSKIEGO W CHORZOWIE	
lokalizacja	ALEJA PLANETARIUM 4	
inwestor	WOJEWÓDZTWO ŚLĄSKIE ul. Ligonia 46, 40-037 KATOWICE	
1:25 skala	DETAL IGLICY temat	AD_26 nr rysunku
projektował	uprawnienia	podpis
	mgr inż. arch. Michał Kapturczak	7131/122/P/2001
	mgr inż. arch. Iwona Dziemiańczyk	
sprawdził	mgr inż. arch. Joanna Kapturczak	7131/121/P/2001
		EGZ. NR