


DETAL AD_27

SCHODY WRAZ Z BALUSTRADĄ W SALI PLANETARIUM 303

skala 1:25

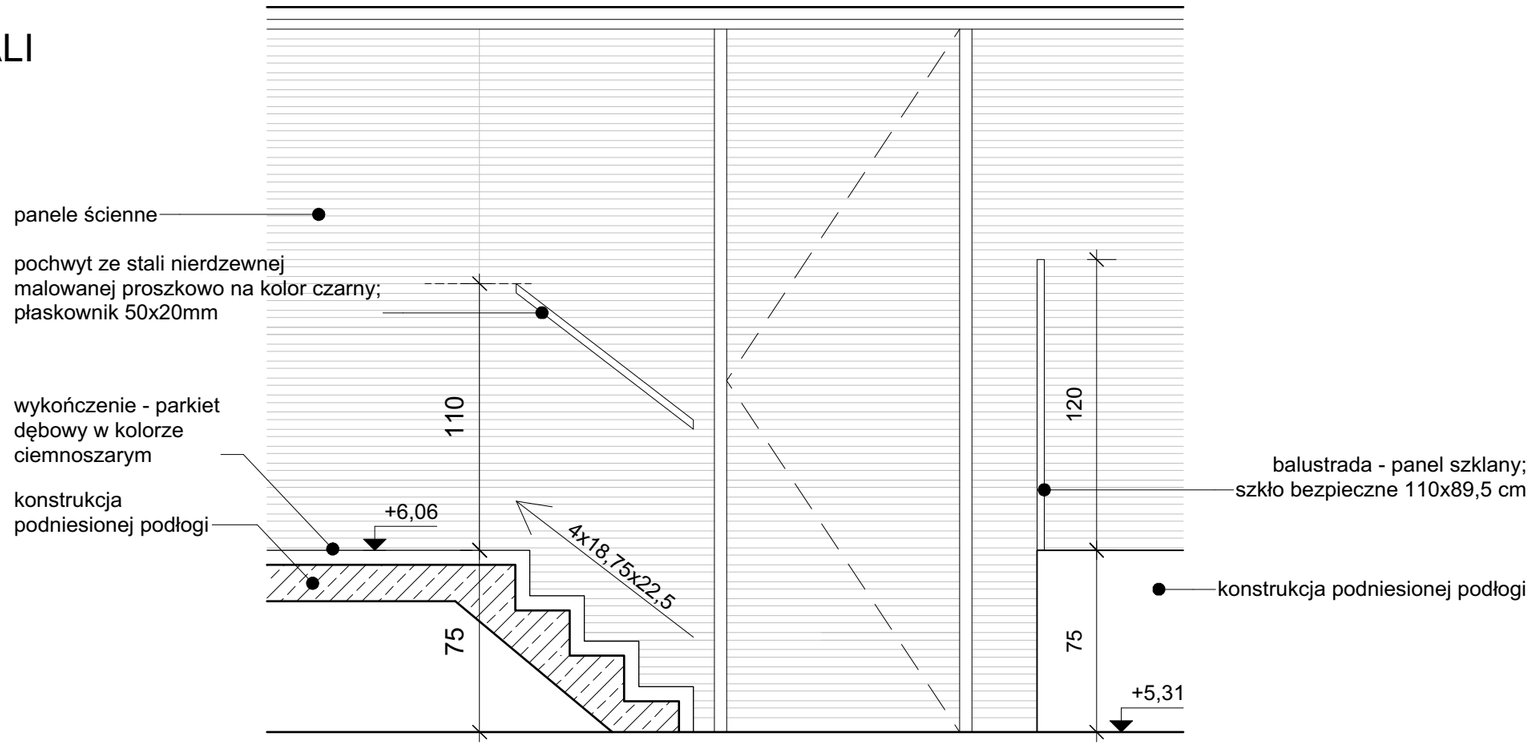

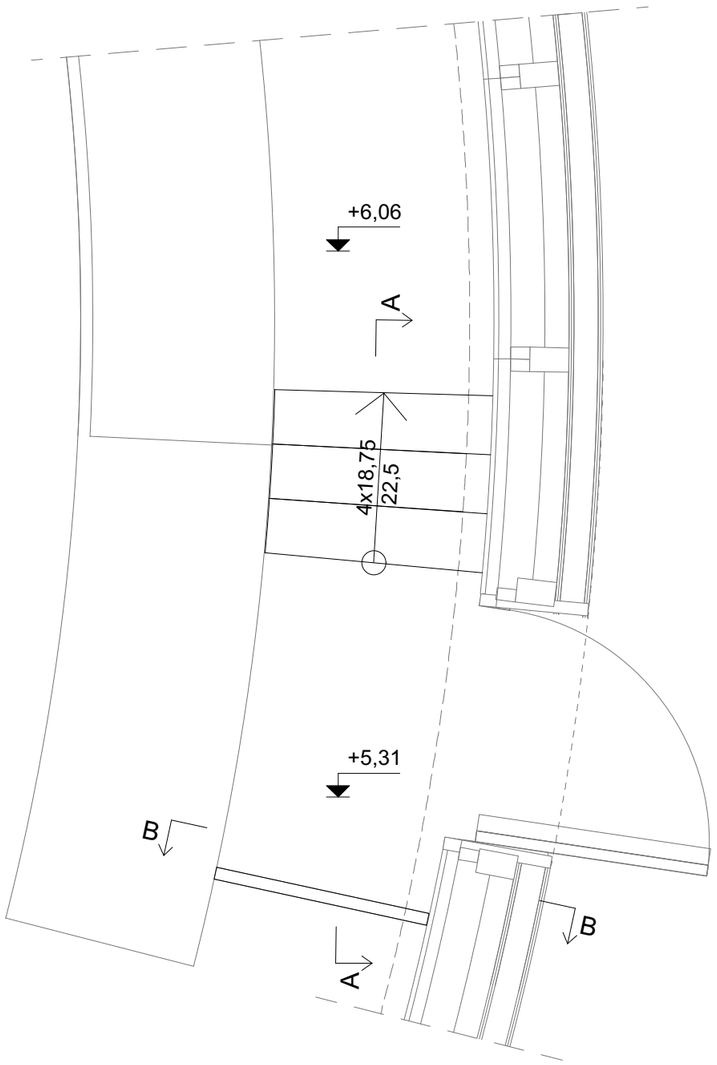

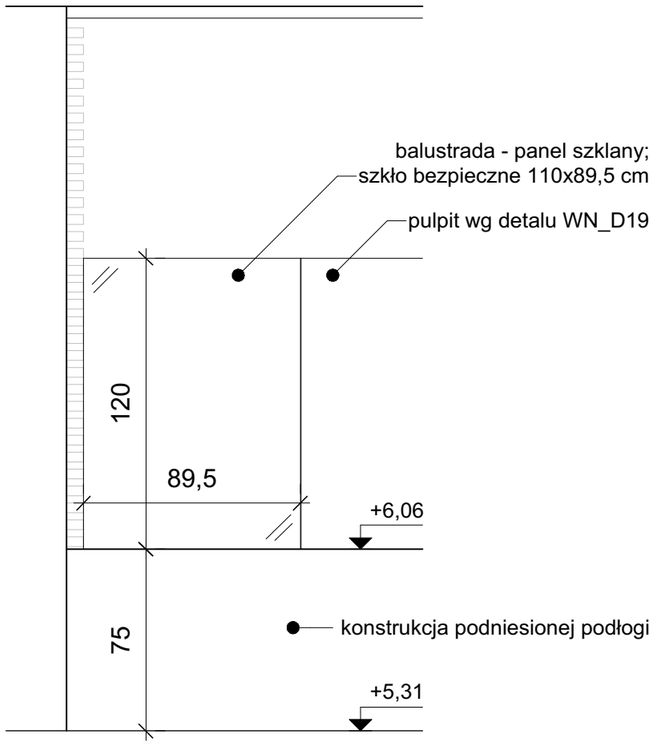

Uwagi:

1. Wymiary należy zweryfikować na budowie.

2. Rysunek rozpatrywać razem z projektami branżowymi, innymi rysunkami branży architektury, detalami oraz opisem technicznym.

CONSULTOR ARCHITEKCI

CONSULTOR SP. Z O.O. UL. PIETRUSIŃSKIEGO 19 61-418 POZNAŃ NIP 783 00 02 486
PRACOWNIA UL. IRYSOWA 2, 62-080 TARNOWO PODGÓRNE, T:61 816 41 37, M:605 061 765

PROJEKT WYKONAWCZY stadium dokumentacji	ARCHITEKTURA branża		08.2018 data
inwestycja	PLANETARIUM - ŚLĄSKI PARK NAUKI MODERNIZACJA I ROZBUDOWA PLANETARIUM ŚLĄSKIEGO W CHORZOWIE		
lokalizacja	ALEJA PLANETARIUM 4		
inwestor	WOJEWÓDZTWO ŚLĄSKIE ul. Ligonia 46, 40-037 KATOWICE		
1:25 skala	SCHODY WRAZ Z BALUSTRADĄ W SALI PLANETARIUM 303 temat		AD_27 nr rysunku
projektował		uprawnienia	podpis
	mgr inż. arch. Michał Kapturczak	7131/122/P/2001	
	mgr inż. arch. Iwona Dziemiańczyk		
sprawdził	mgr inż. arch. Joanna Kapturczak	7131/121/P/2001	
			EGZ. NR