
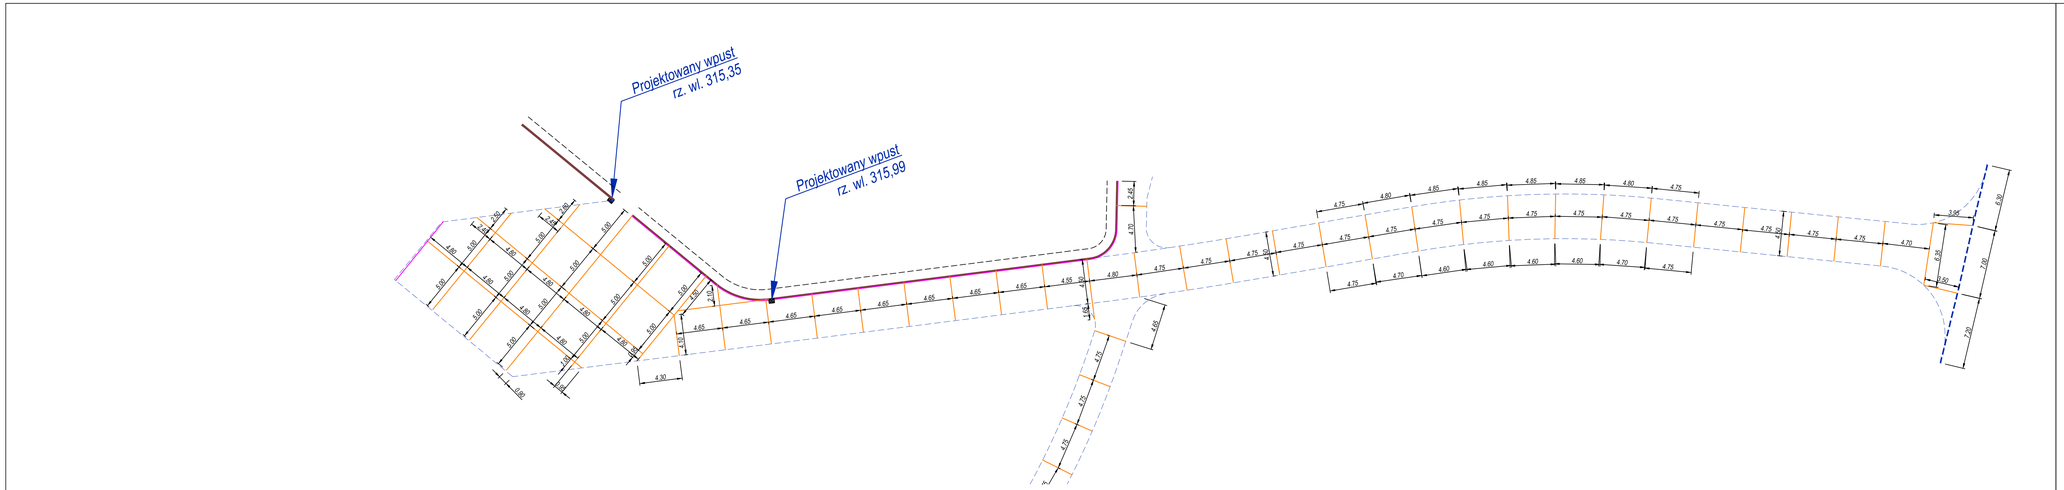


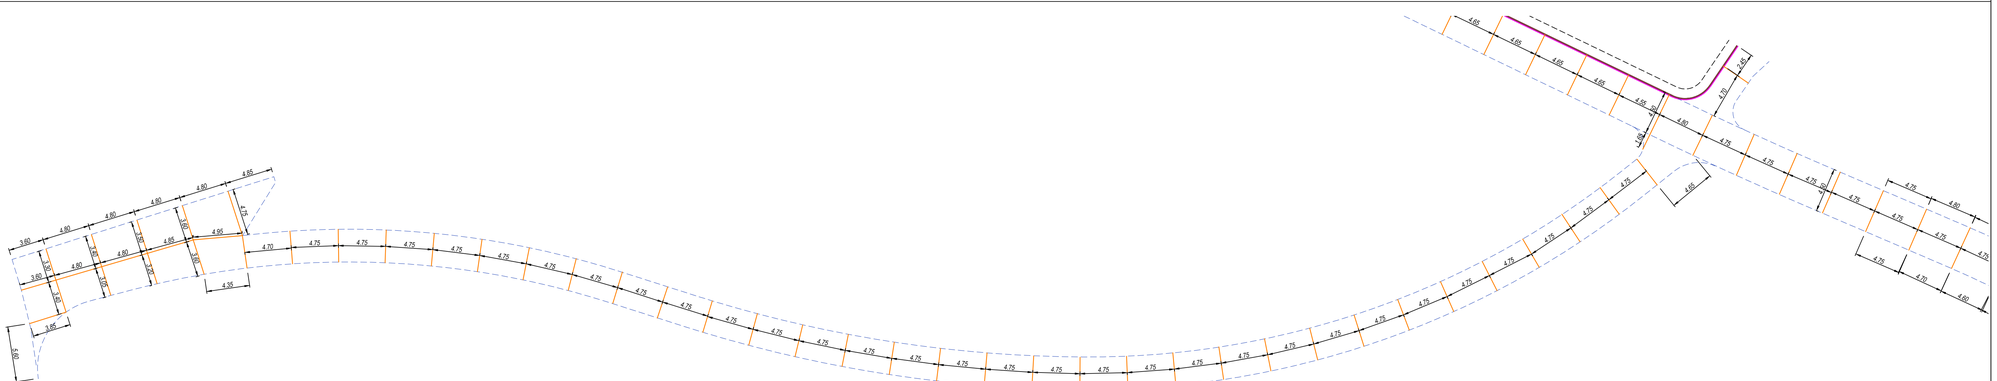

LEGENDA:

- Projektowany krawężnik
- Projektowane pobocze
- Projektowana krawędź płyt architektonicznych
- Dylatacja pełna z dyblami
- Szczeliny skurczowe pełne

CONSULTOR ARCHITEKCI

CONSULTOR SP. Z O.O. UL. PIETRUSIŃSKIEGO 19, 61-418 POZNAŃ NIP 783 00 02 486
PRACOWNIA UL. IRYSOWA 2, 62-080 TARNOWO PODGÓRNE, TEL 816 41 37, MÓB. 061 765

PROJEKT WYKONAWCZY	DROGI		08.2018
stadium dokumentacji	branza		data
inwestycja	PLANETARIUM - ŚLĄSKI PARK NAUKI MODERNIZACJA I ROZBUDOWA PLANETARIUM ŚLĄSKIEGO W CHORZOWIE		
lokalizacja	ALEJA PLANETARIUM 4		
inwestor	WOJEWÓDZTWO ŚLĄSKIE ul. Ligonia 46, 40-037 KATOWICE		
1:250	UKŁAD SZCZELIN		D_07
skala		temat	nr rysunku
projektował		uprawnienia	podpis
	mgr inż. Beata Rajch	7131/7/P/2002	
sprawdził	mgr inż. Elżbieta Zbytniewska	139/81/pW	
REWIZJA	***0***		EGZ. NR