


Załącznik do uchwały Nr 960/193/V/2017
Zarządu Województwa Śląskiego
z dnia 16.05.2017 r.

Służebność - sieć ciepłej wody użytkowej - Al. Jana Pawła II w Jastrzębiu-Zdroju

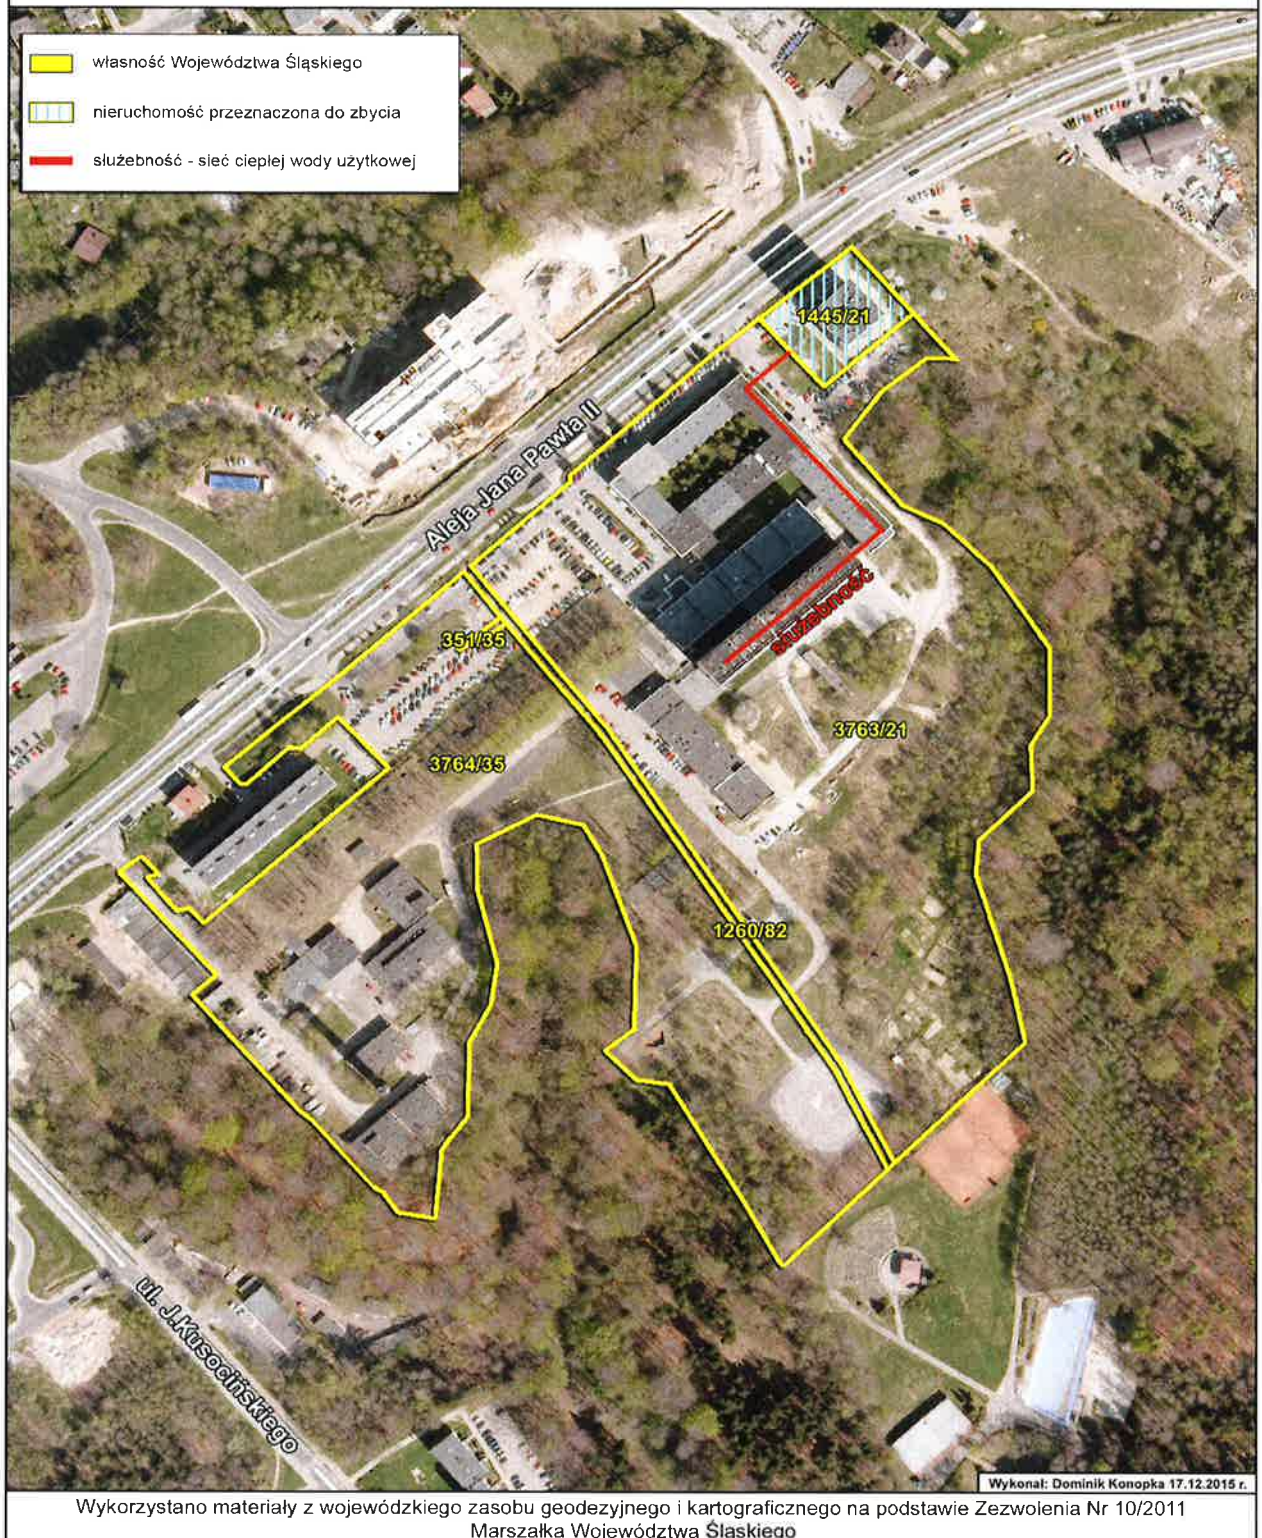

[Handwritten signature]