


Załącznik Nr 1
do Uchwały Nr
Sejmiku Województwa Śląskiego
z dnia

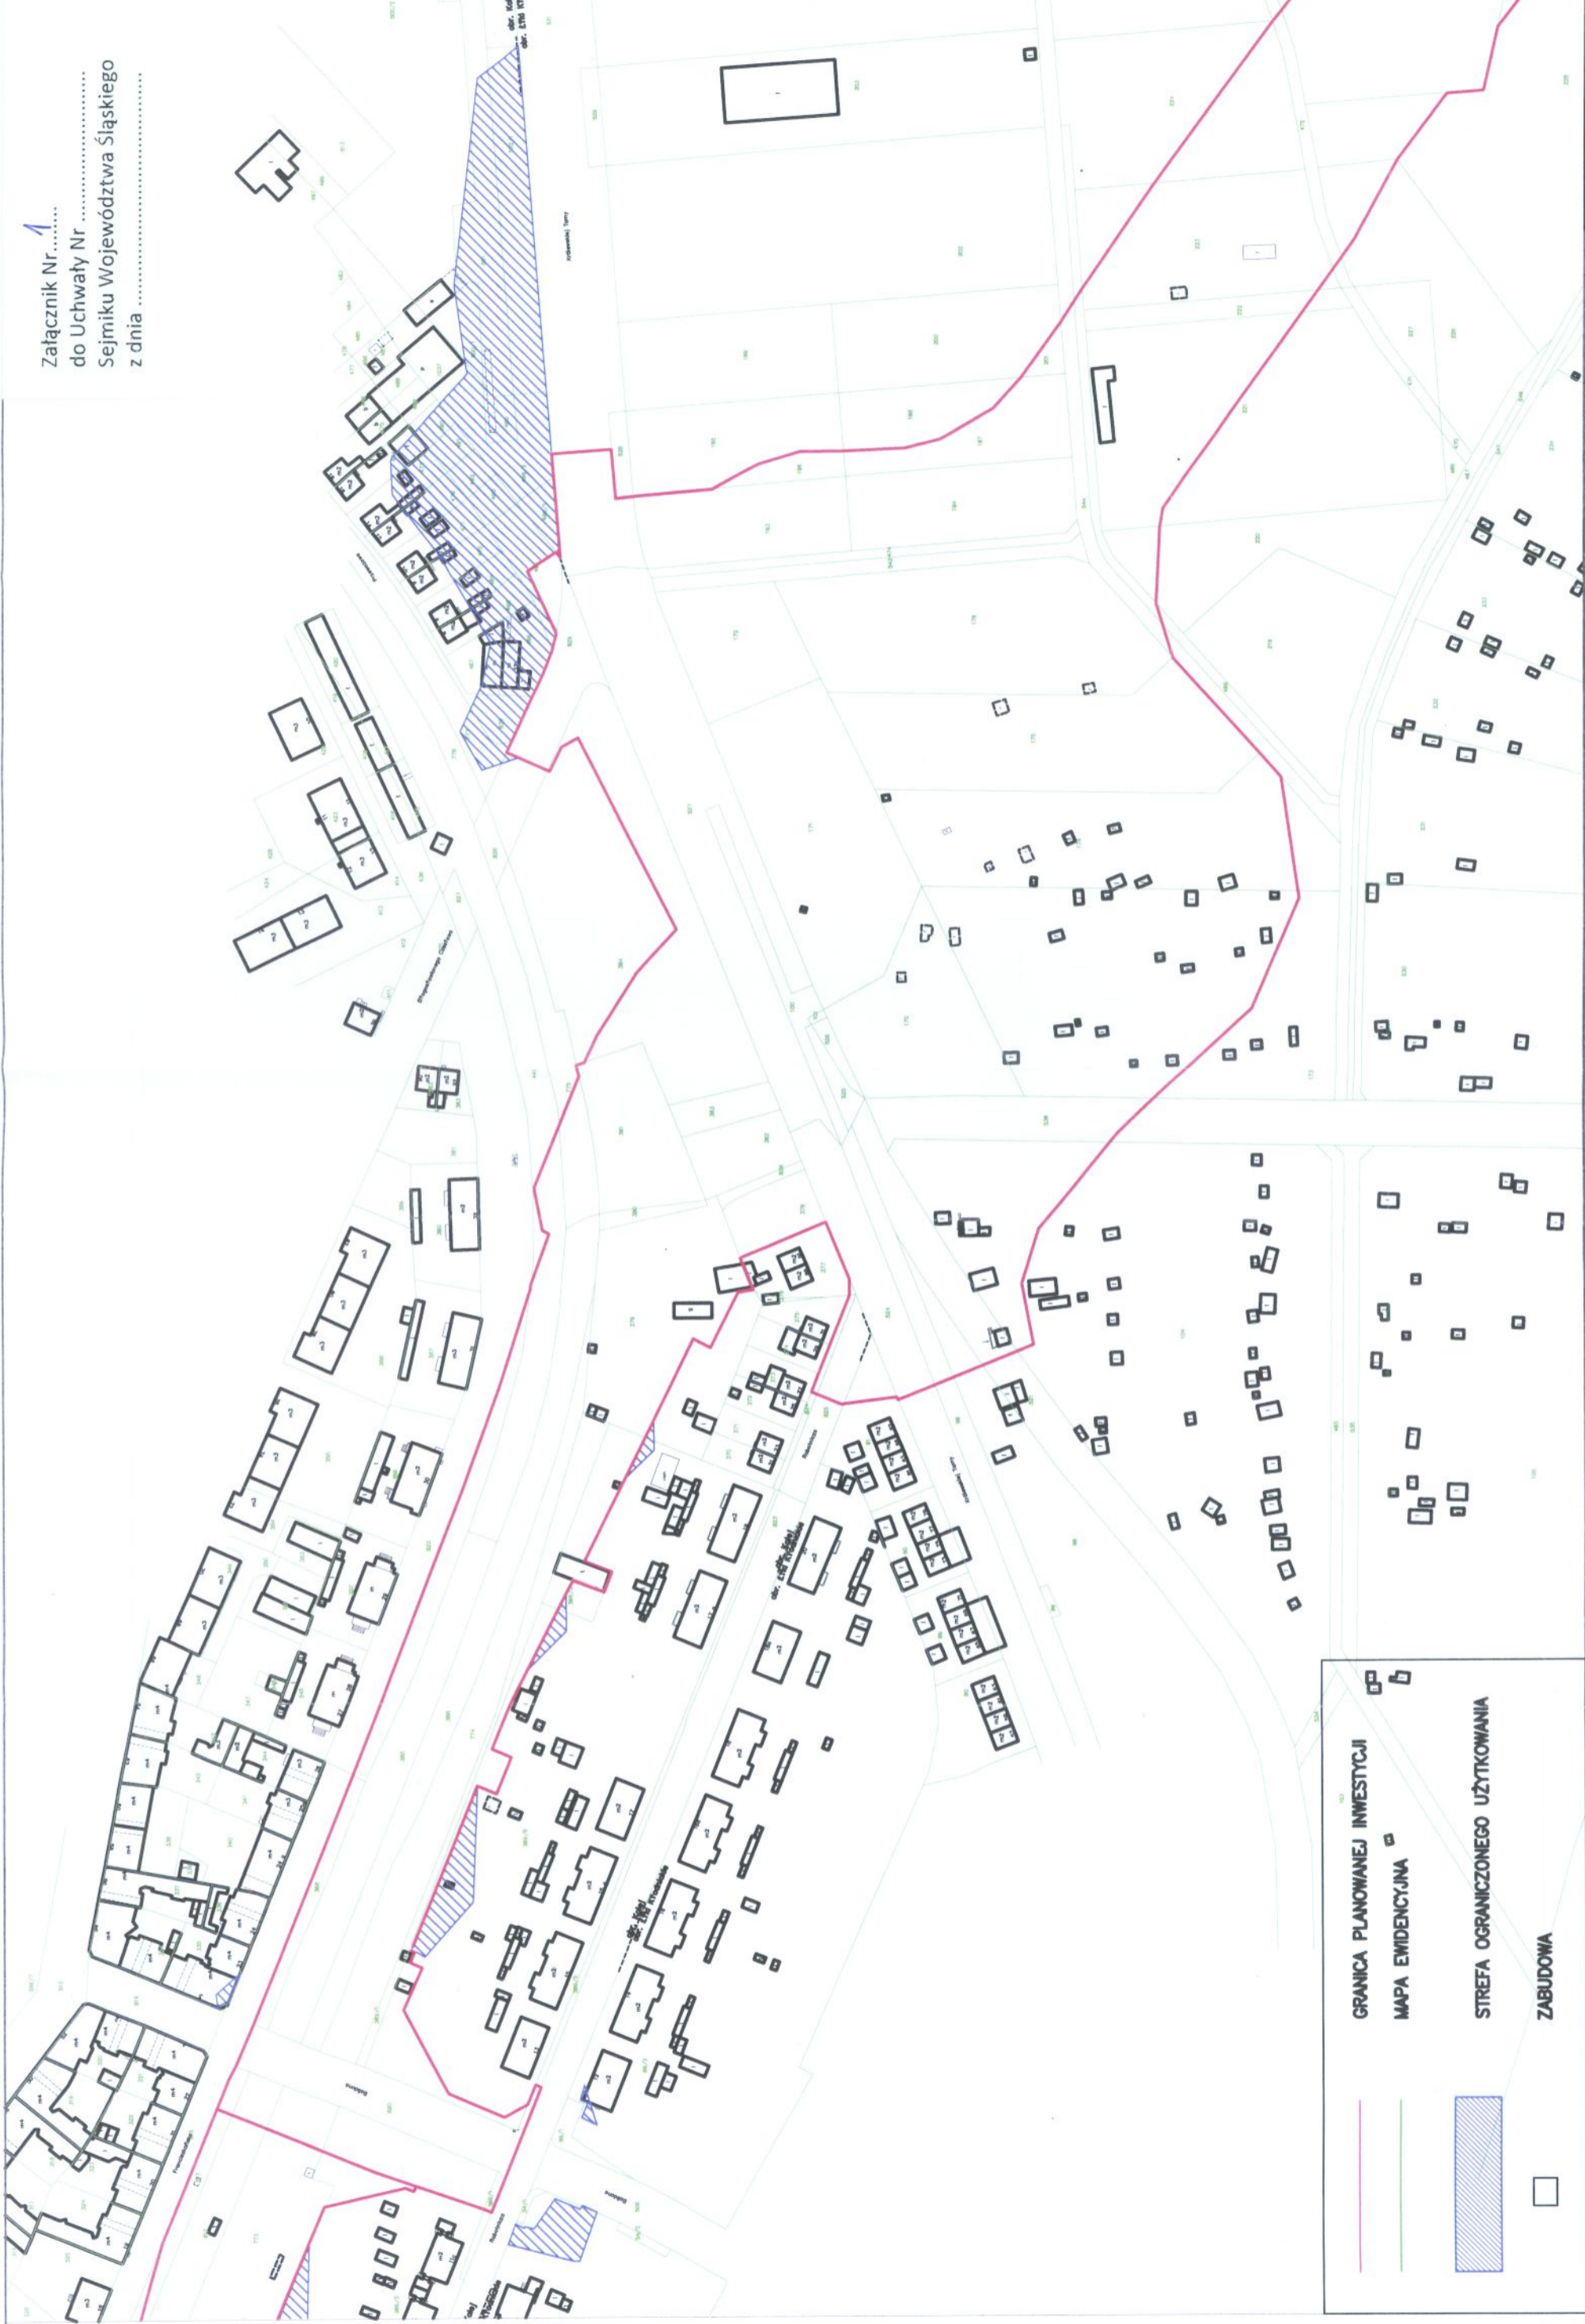

GRANICA PLANOWANEJ INWESTYCJI
MAPA EMIDENCYJNA

STREFA OGRANICZONEGO UŻYTKOWANIA

ZABUDOWIA

**MOSTY
KATOWICE**

40-555 Katowice
ul. Rolna 12
www.mosty.katowice.pl
e-mail: biuro@mosty.katowice.pl

**BUDOWA DROGOWEJ TRASY ŚREDNICOWEJ DTŚ KATOWICE – GLIWICE
OD KM: 4+037,37 DO KM: 5+320,00 (ODCINEK NR G2/4)**

TYTUL RYSUNKU: **STREFA OGRANICZONEGO UŻYTKOWANIA WYZNACZONA NA PODSTAWIE ODDZIAŁYWANIA DLA ROKU 2014**

SKALA:	1:2000	RYSUNEK NR:	OS 6.1
ROK:	2014		G2/4