


Załącznik nr 2 do Uchwały nr 682/15/VII/2024
Zarządu Województwa Śląskiego z dnia 17.07.2024 r.

Załącznik do Uchwały nr Sejmiku Województwa Śląskiego z dnia

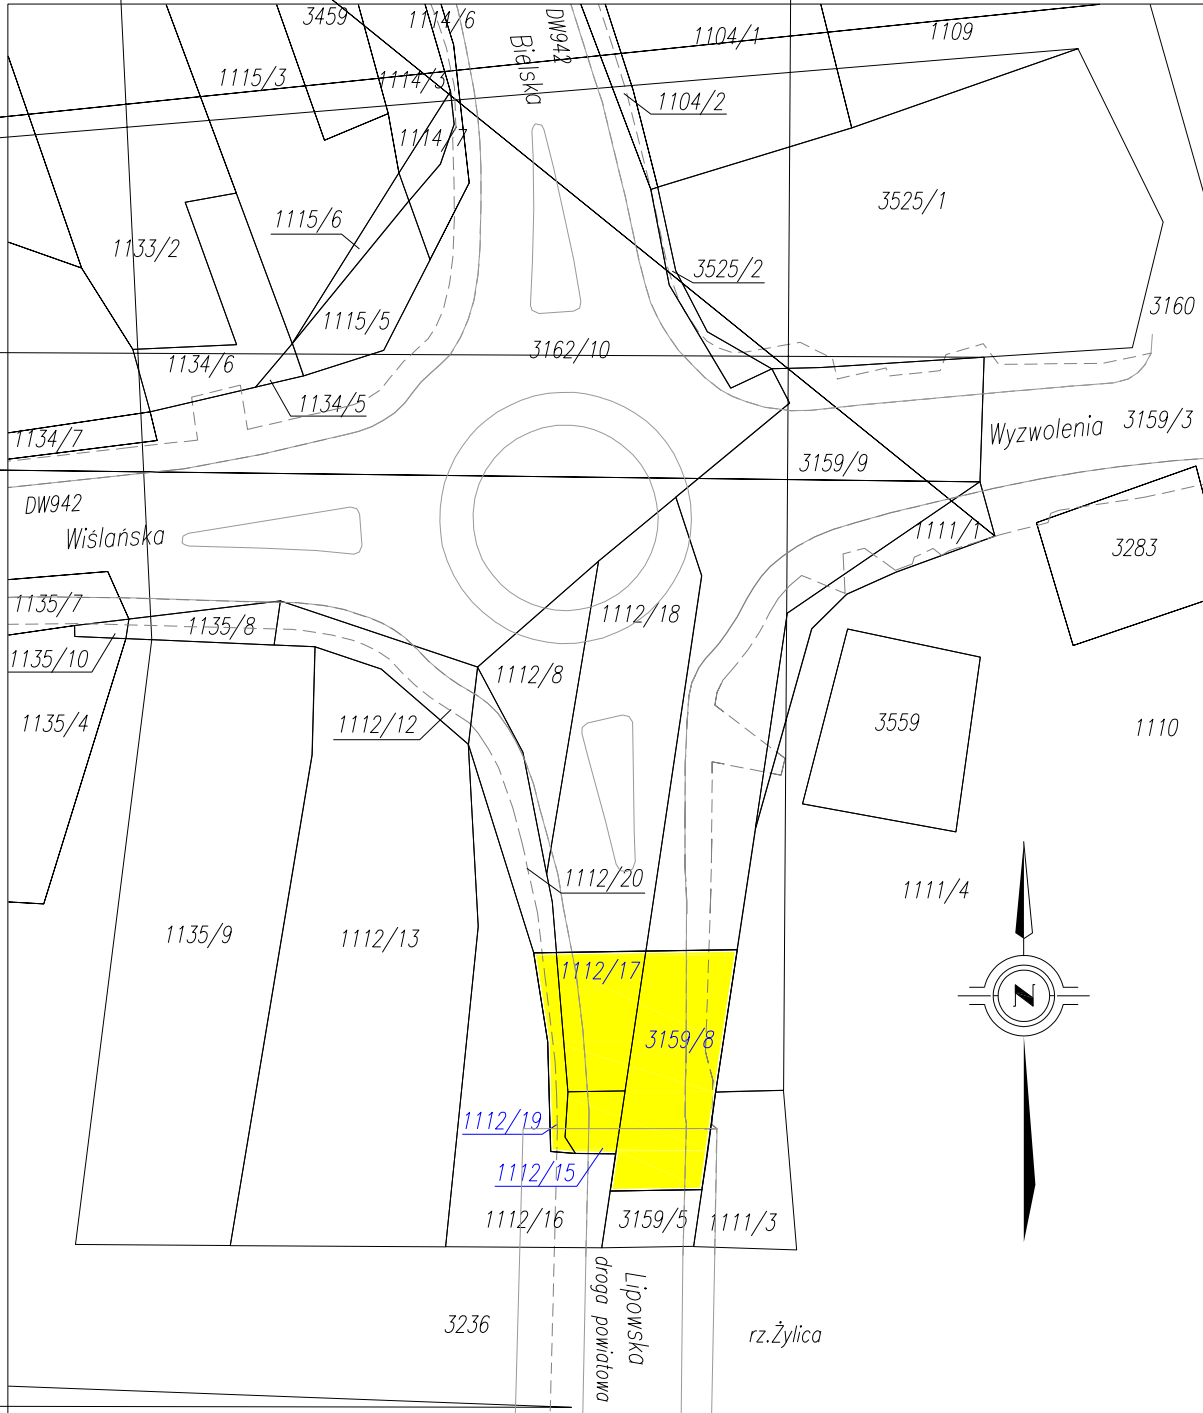

- działki wchodzące w skład odcinka drogi podlegającej przekazaniu