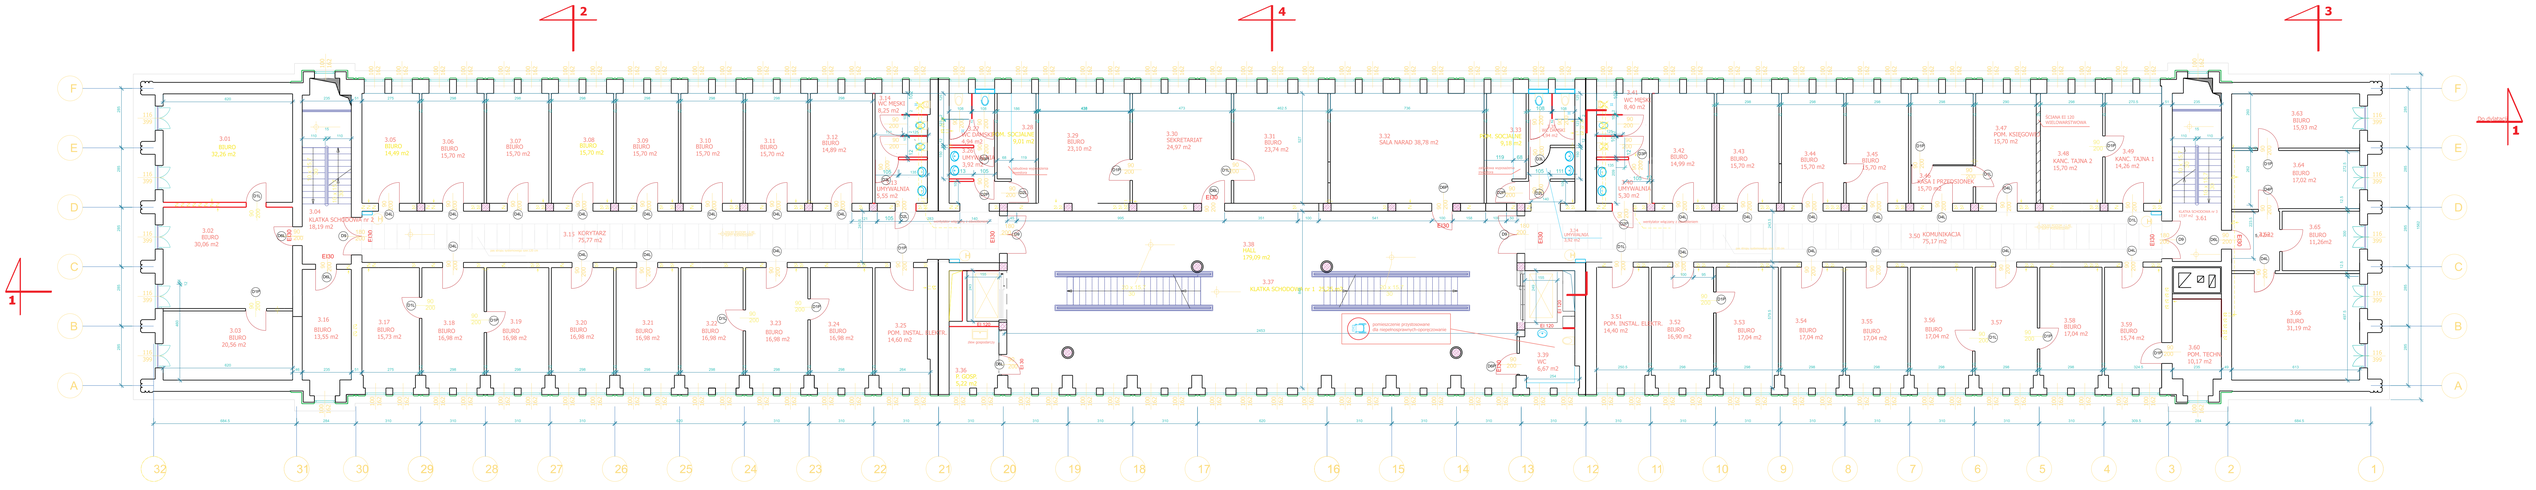
3.01 BIURO 32,26 m2
3.02 BIURO 30,06 m2
3.03 BIURO 20,56 m2
3.04 KLATKA SCHODOWA nr 1 18,19 m2
3.05 BIURO 14,49 m2
3.06 BIURO 15,70 m2
3.07 BIURO 15,70 m2
3.08 BIURO 15,70 m2
3.09 BIURO 15,70 m2
3.10 BIURO 15,70 m2
3.11 BIURO 15,70 m2
3.12 BIURO 14,89 m2
3.13 KORYTARZ 79,77 m2
3.14 WC MĘSKI 8,25 m2
3.15 WC DLA NIEPEŁN. SPRZĄTACZKI 4,94 m2
3.16 BIURO 13,55 m2
3.17 BIURO 15,73 m2
3.18 BIURO 16,98 m2
3.19 BIURO 16,98 m2
3.20 BIURO 16,98 m2
3.21 BIURO 16,98 m2
3.22 BIURO 16,98 m2
3.23 BIURO 16,98 m2
3.24 BIURO 16,98 m2
3.25 POM. INSTAL. ELEKTR. 14,60 m2
3.26 SERWEROWNIA 9,01 m2
3.27 LAWY/WALNIA 3,93 m2
3.28 LAWY/WALNIA 5,30 m2
3.29 BIURO 23,10 m2
3.30 SEKRETARIAT 24,97 m2
3.31 BIURO 23,74 m2
3.32 SALA NARAD 38,78 m2
3.33 WC SOCJALNE 9,11 m2
3.34 LAWY/WALNIA 5,30 m2
3.35 WC MĘSKI 6,40 m2
3.36 K. GOSP. 5,09 m2
3.37 KLATKA SCHODOWA nr 2 37,84 m2
3.38 HALL 179,09 m2
3.39 WC 6,67 m2
3.40 WC DAMSKI 6,40 m2
3.41 LAWY/WALNIA 5,30 m2
3.42 BIURO 14,99 m2
3.43 BIURO 15,70 m2
3.44 BIURO 15,70 m2
3.45 BIURO 15,70 m2
3.46 KASA I PRZEDSIONEK 15,70 m2
3.47 POM. KSIĘGOWY 15,70 m2
3.48 KANC. TAJNA 2 15,70 m2
3.49 KANC. TAJNA 1 14,26 m2
3.50 KOMUNIKACJA 75,17 m2
3.51 POM. INSTAL. ELEKTR. 14,40 m2
3.52 BIURO 16,90 m2
3.53 BIURO 17,04 m2
3.54 BIURO 17,04 m2
3.55 BIURO 17,04 m2
3.56 BIURO 17,04 m2
3.57
3.58 BIURO 17,04 m2
3.59 BIURO 15,74 m2
3.60 POM. TECHN. 10,17 m2
3.61 KLATKA SCHODOWA nr 3 17,87 m2
3.62
3.63 BIURO 15,93 m2
3.64 BIURO 17,02 m2
3.65 BIURO 11,26m2
3.66 BIURO 31,19 m2
ŚCIANA EI 120 WIELOMATERIAŁOWA
ŚCIANA EI 120 KONSTRUKCYJNA
przeniesienie przystosowanie do niepełnosprawnych ogólnodostępnej
F
E
D
C
B
A
32 31 30 29 28 27 26 25 24 23 22 21 20 19 18 17 16 15 14 13 12 11 10 9 8 7 6 5 4 3 2 1
1
2
3
4
Do zobacz