


Załącznik nr. 1
do Uchwały Nr.
Sejmiku Województwa Śląskiego
z dnia

LEGENDA
- Granica obszaru ograniczonego użytkowania
- Działki położone w granicy obu
1/2 Działki położone na terenie kłóńska

Zezwolenie Starosty Powiatu Będzińskiego na publikację map w Dzienniku Urzędowym oraz na stronie internetowej www.slaskie.pl z dnia 03 lutego 2014r. znak: BGP-II.6640.13.2014
Mapy zostały sporządzone według stanu w operacie ewidencji gruntów i budynków na dzień 24 maja 2012r.

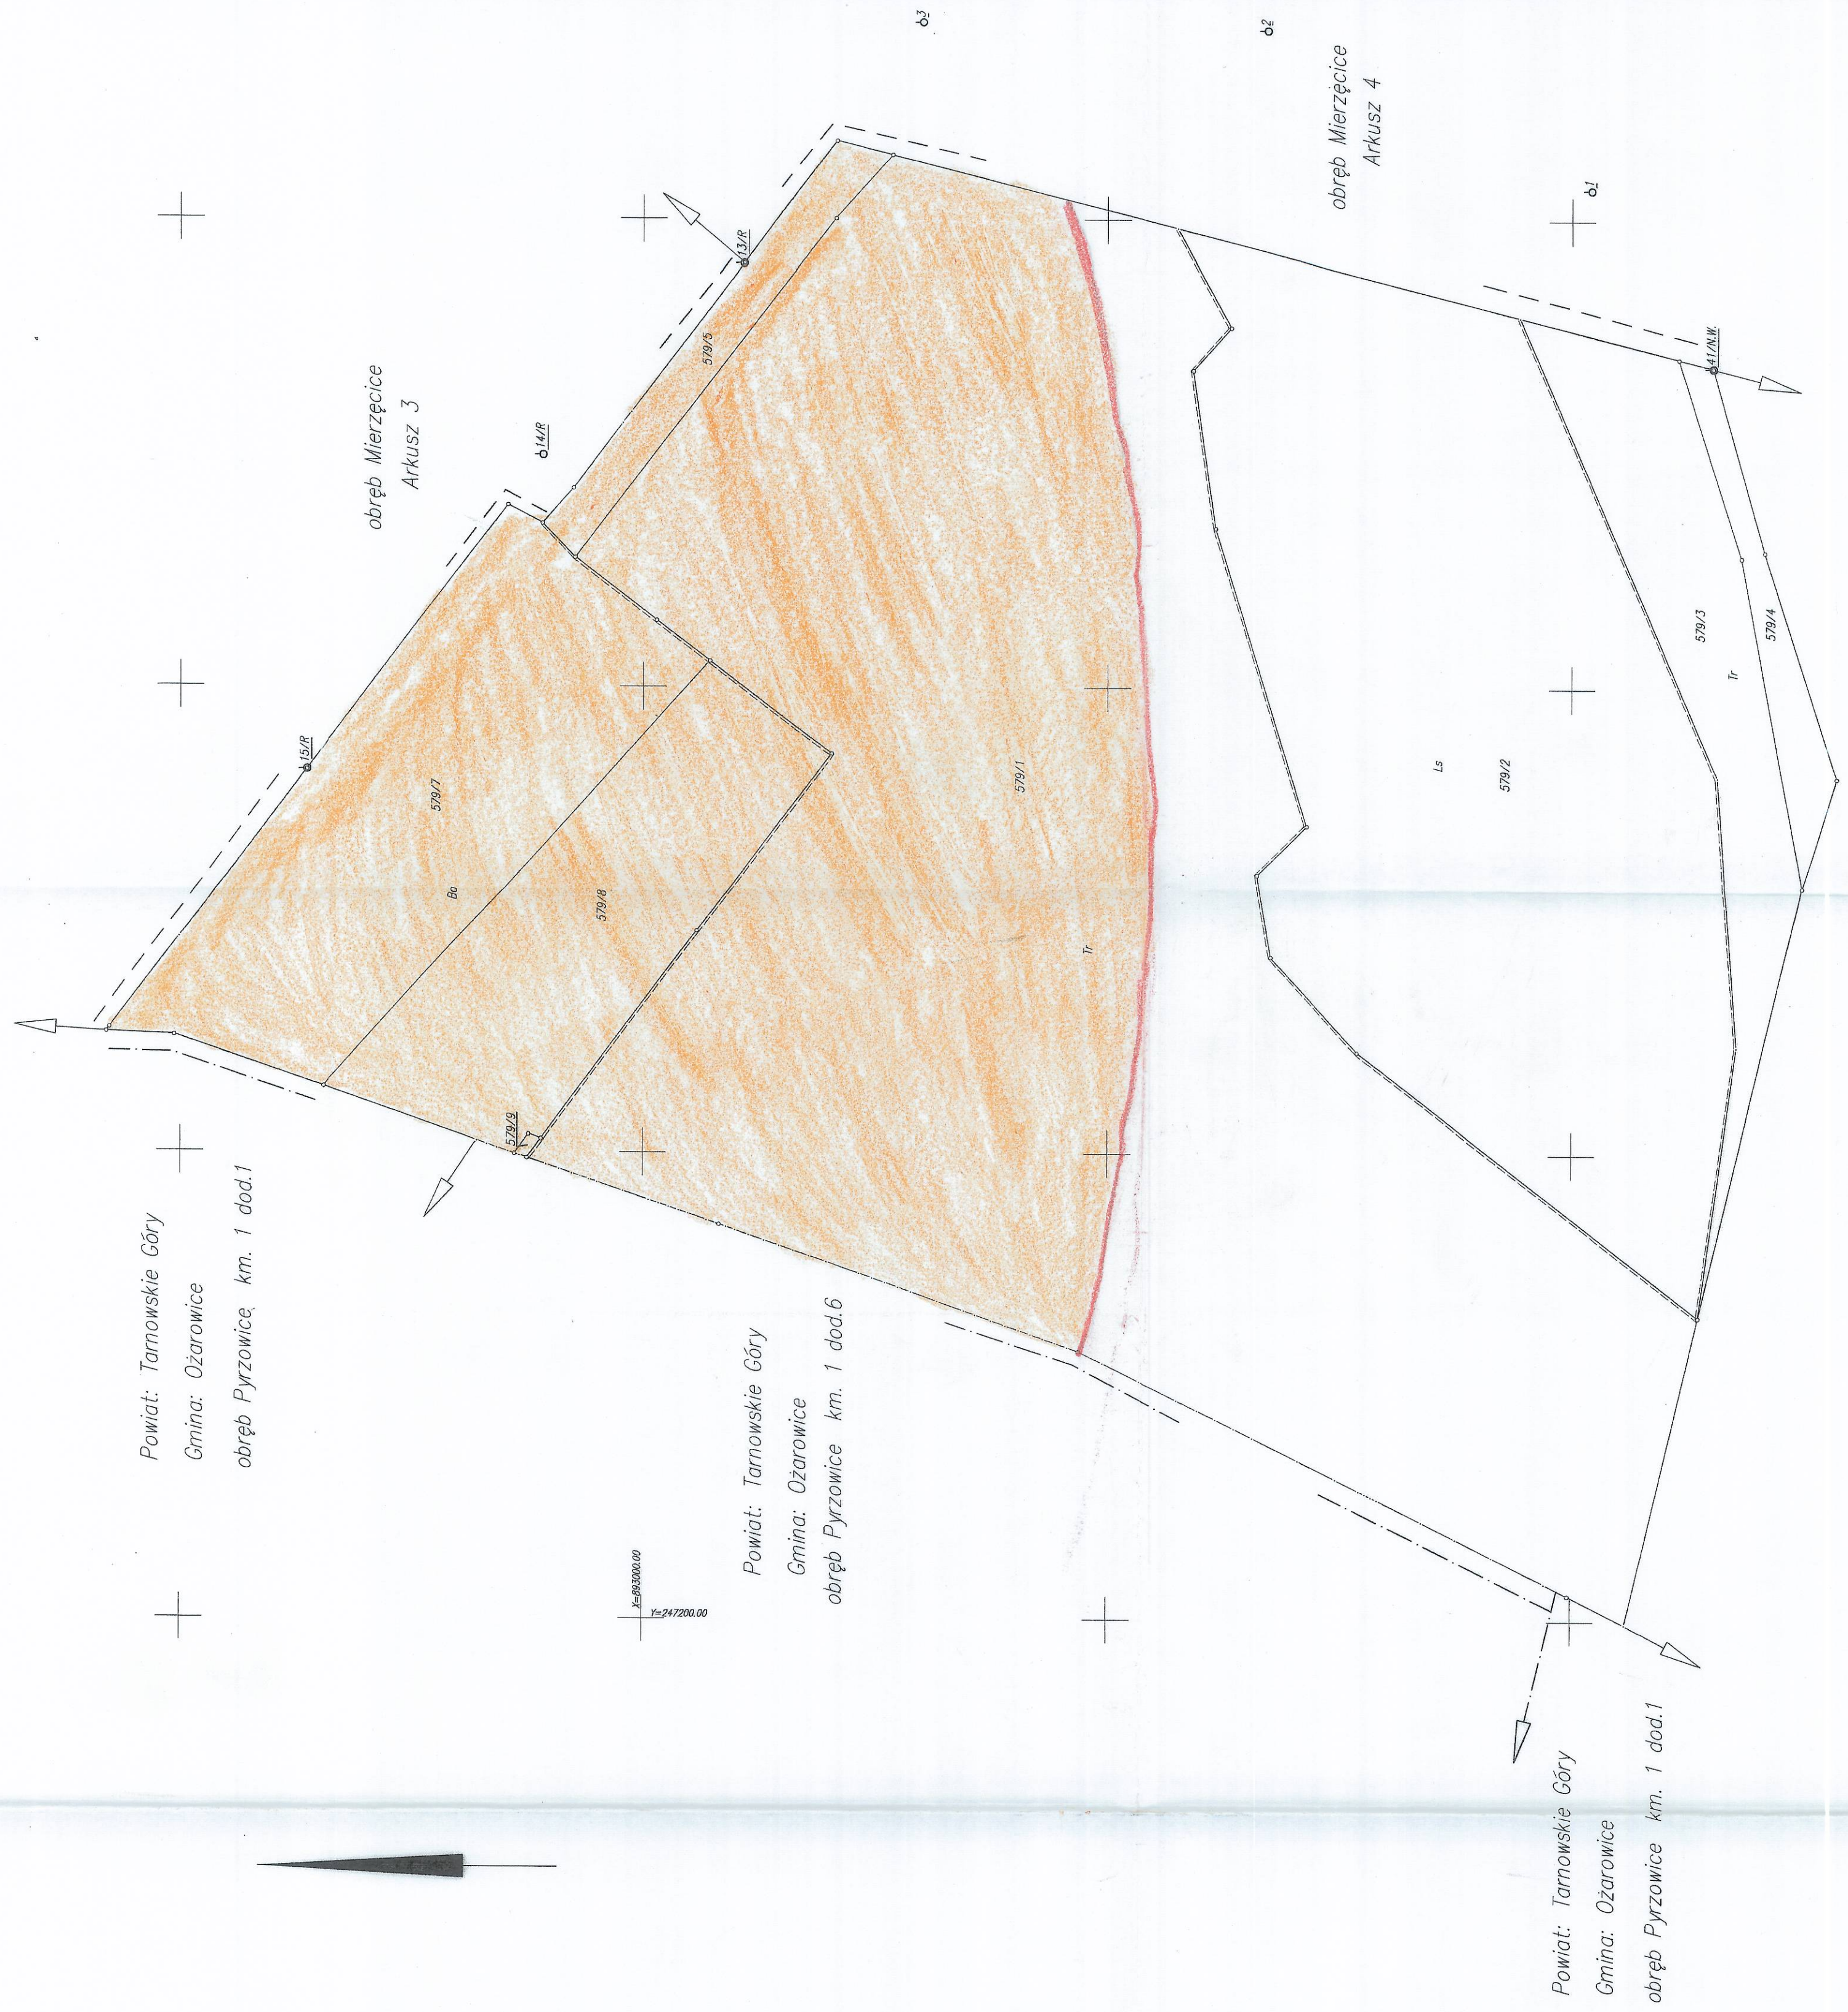

Powiat: Tarnowskie Góry
Gmina: Ożarówice
obręb Pyrzowice km. 1 dod.1

Powiat: Tarnowskie Góry
Gmina: Ożarówice
obręb Pyrzowice km. 1 dod.6

Powiat: Tarnowskie Góry
Gmina: Ożarówice
obręb Pyrzowice km. 1 dod.1

Ark. 10	województwo: śląskie gmina: Mierzęćce Nowa Wieś obręb: Nowa Wieś karta 10	Mapa ewidencyjna gruntów i budynków 1:2000 STAROSTA BĘDZIŃSKI Powiatowy Ośrodek Dokumentacji Geodezyjnej i Kartograficznej Reprodukcje, rozpowszechnianie i rozprzeczanie niniejszego dokumentu wymaga zezwolenia, o którym mowa w art. 18 ustawy z dnia 17 maja 1989 r. - Prawo geodezyjne i kartograficzne Będzin, dnia 24 MAJ 2012 BORUCHA SEKTOR Małgorzata Janota Szkie arkuszy sąsiednich PRZEDSIĘBIORSTWO GEODEZYJNO – INFORMACYJNE "INFOGEO" Sp. j. oddział Katowice Kierownik robot geodezyjnych mgr inż. Henryk Kozieł Katowice, lipiec 2008 PRZEDSIĘBIORSTWO GEODEZYJNO-INFORMACYJNE INFOGEO Katowice 42-504 Będzin, ul. Rzemieślnicza 1 NIP 625-224-52-76
Powierzchnia 27.6822 ha		