Załącznik nr 17
do Uchwały Nr .....
Sejmiku Województwa Śląskiego
z dnia .....

LEGENDA

- Granica obszaru ograniczonego użytkowania
- Działki położone w granicy oou
- 1/2 Działki położone na terenie lotniska

Zezwolenie Starosty Powiatu Będzińskiego na publikację map w Dzienniku Urzędowym oraz na stronie internetowej www.slaskie.pl z dnia 03 lutego 2014r. znak: **BGP-II.6640.13.2014**
Mapy zostały sporządzone według stanu w operacie ewidencji gruntów i budynków na dzień 24 maja 2012r.

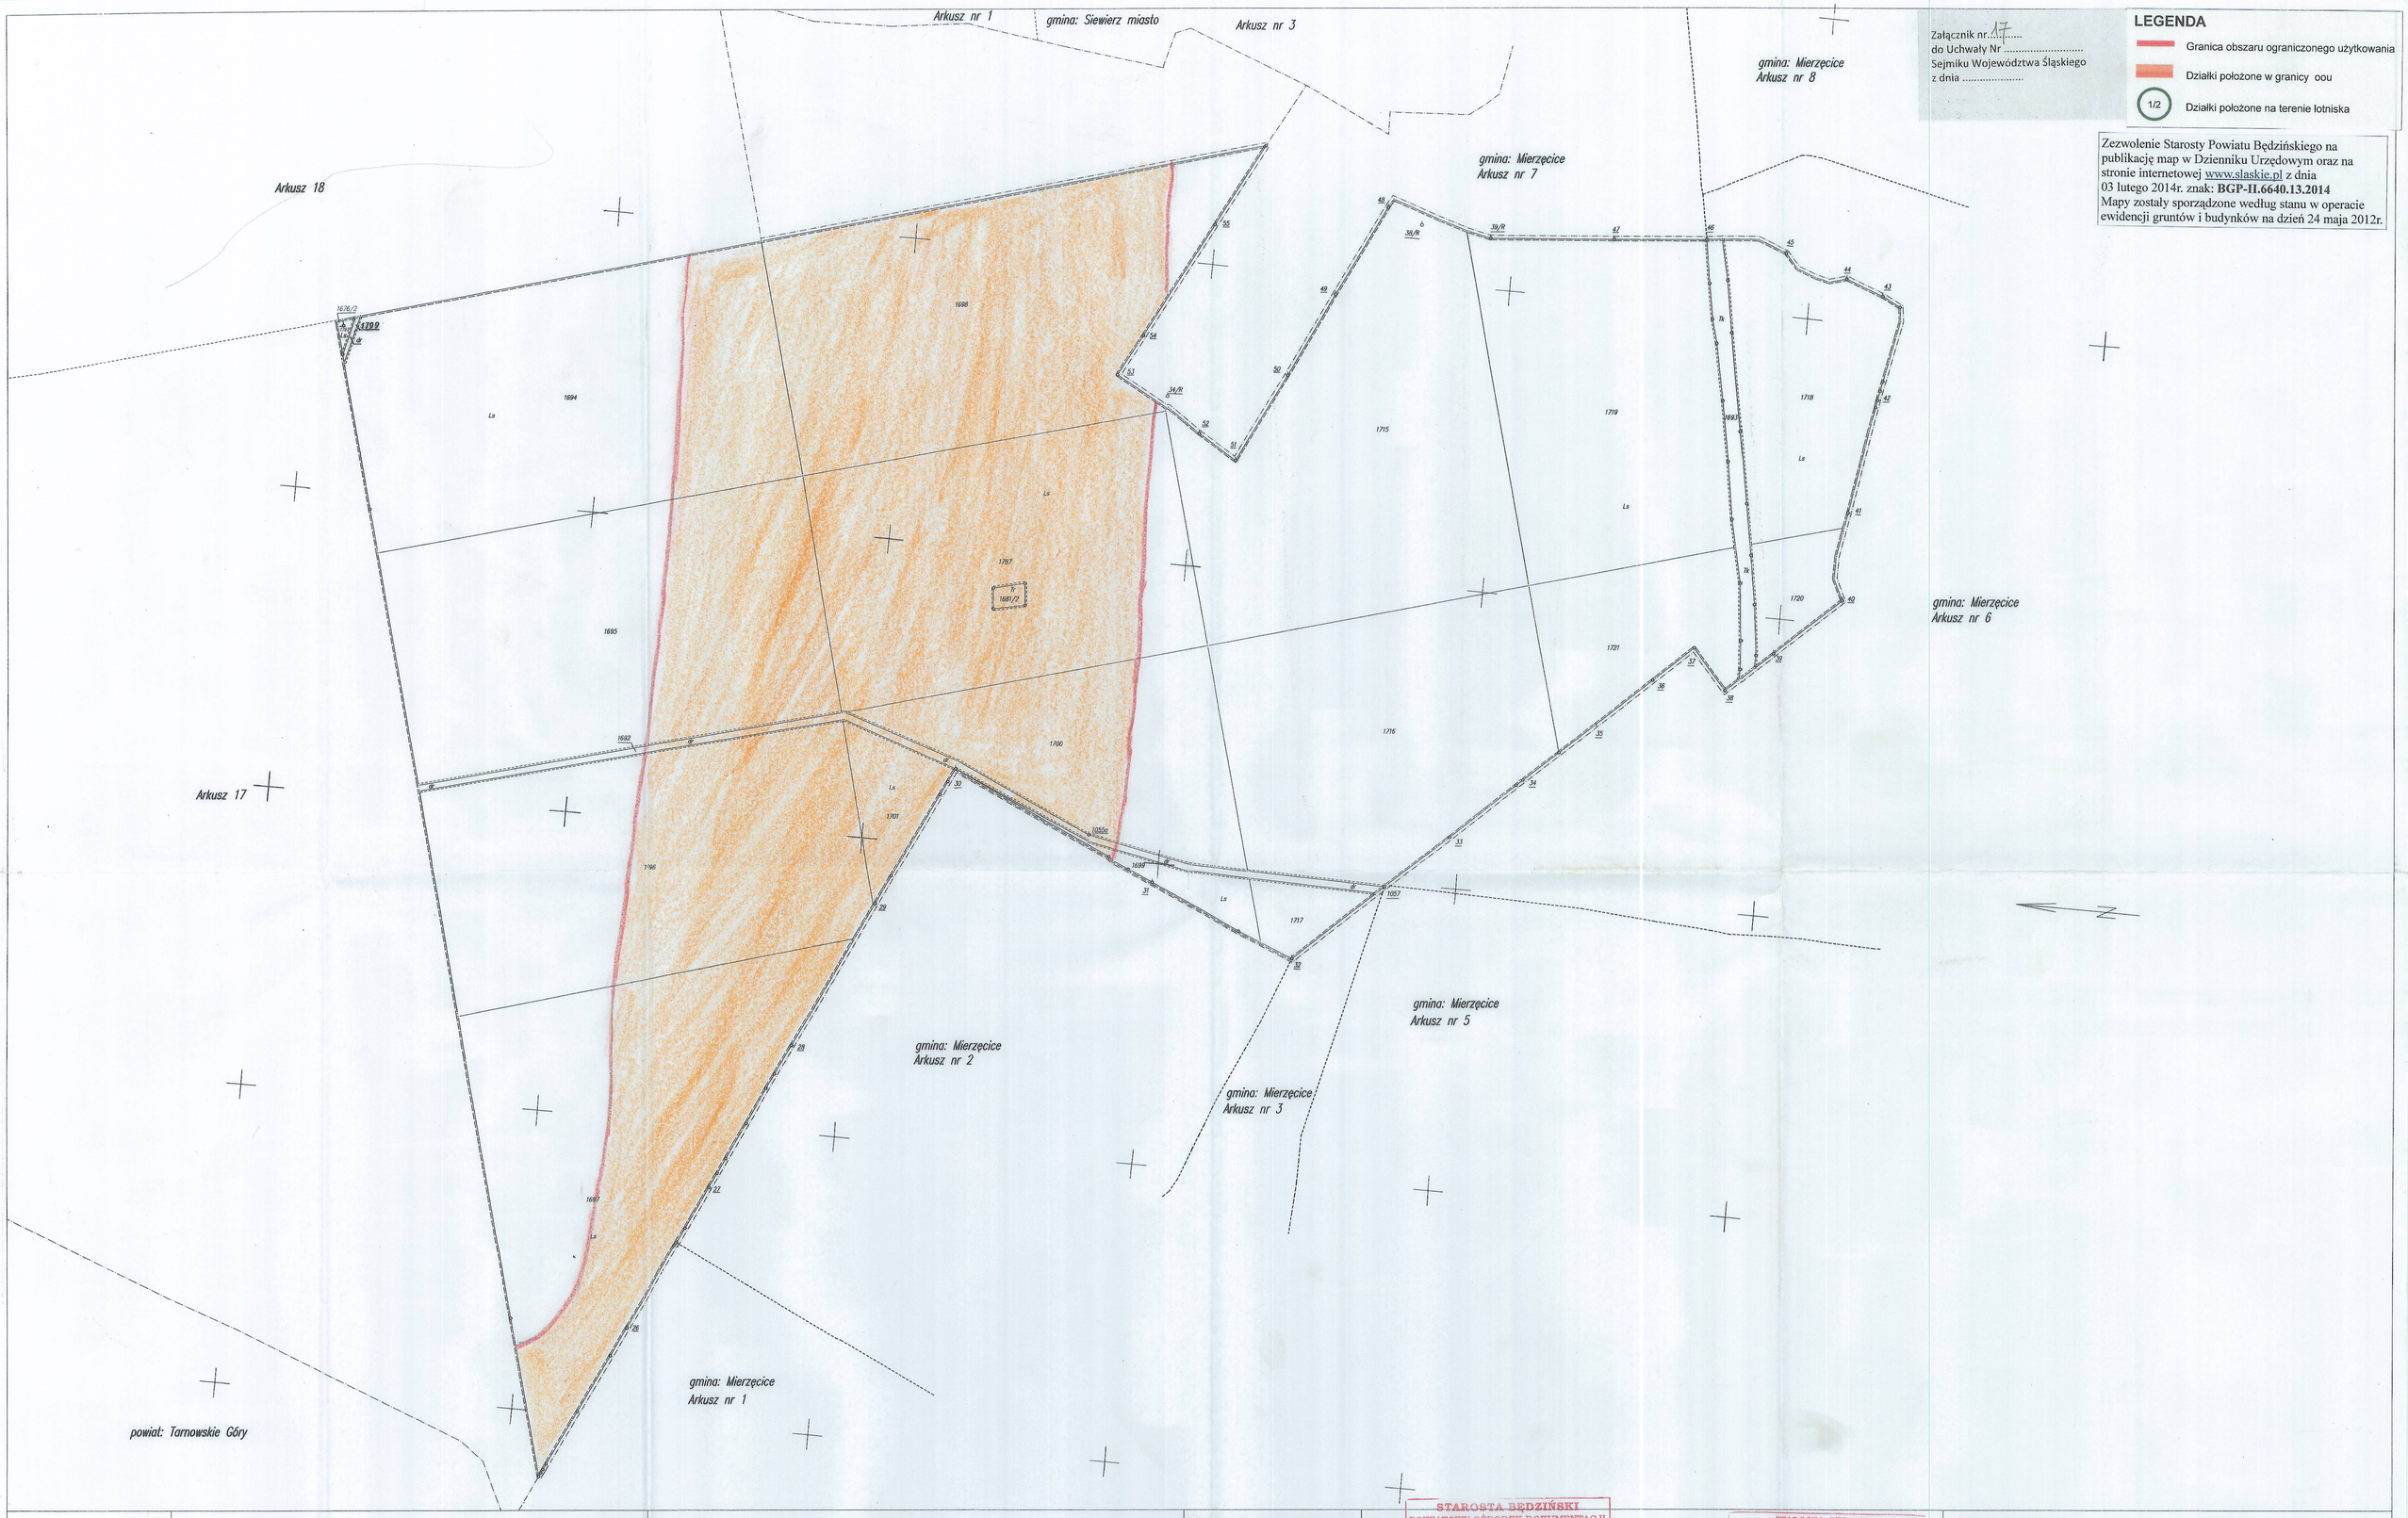

19	województwo: śląskie powiat: Będzin gmina: Siewierz Obszary Wiejskie obręb: Brudzowice	MAPA EWIDENCJI GRUNTÓW I BUDYNKÓW Skala 1:5000	Szkic arkuszy sąsiednich	STAROSTA BĘDZIŃSKI POWIATOWY OŚRODEK DOKUMENTACJI GEODEZYJNEJ I KARTOGRAFICZNEJ Reprodukowanie, rozpowszechnianie i rozprowadzanie niniejszego dokumentu wymaga zezwolenia, o którym mowa w art. 18 ustawy z dnia 17 maja 1989 r. - Prawo geodezyjne i kartograficzne - (tekst jednolity Dz. U. Nr 193 poz. 1287 z 2010 r.) Będzin, dnia 24 MAJ 2012 POD NADZOREM (Imię, Nazwisko, pozycja i stanowisko służbowe osoby upoważnionej) Małgorzata Janne	STAROSTA BĘDZIŃSKI Powiatowy Ośrodek Dokumentacji Geodezyjnej i Kartograficznej Poświadcza się zgodność niniejszej mapy z oryginałem przyjętym do państwowego zasobu geodezyjnego i kartograficznego w dzień 24.V. i zewidencjonowano pod Nr 24/15736/2012 NINIEJSZA MAPA NIE MOŻE SŁUŻYĆ DO CELÓW PRAWNYCH Będzin, dnia 24 MAJ 2012 POD NADZOREM (IMIĘ, NAZWISKO, POZYCJA I STANOWISKO SŁUŻBOWE OSOBY UPOWAŻNIONEJ) Małgorzata Janne	Wykonawca GEO–MED Mariusz Górski ul. Gwiezdna 12/10 41–219 Sosnowiec maj 2008