


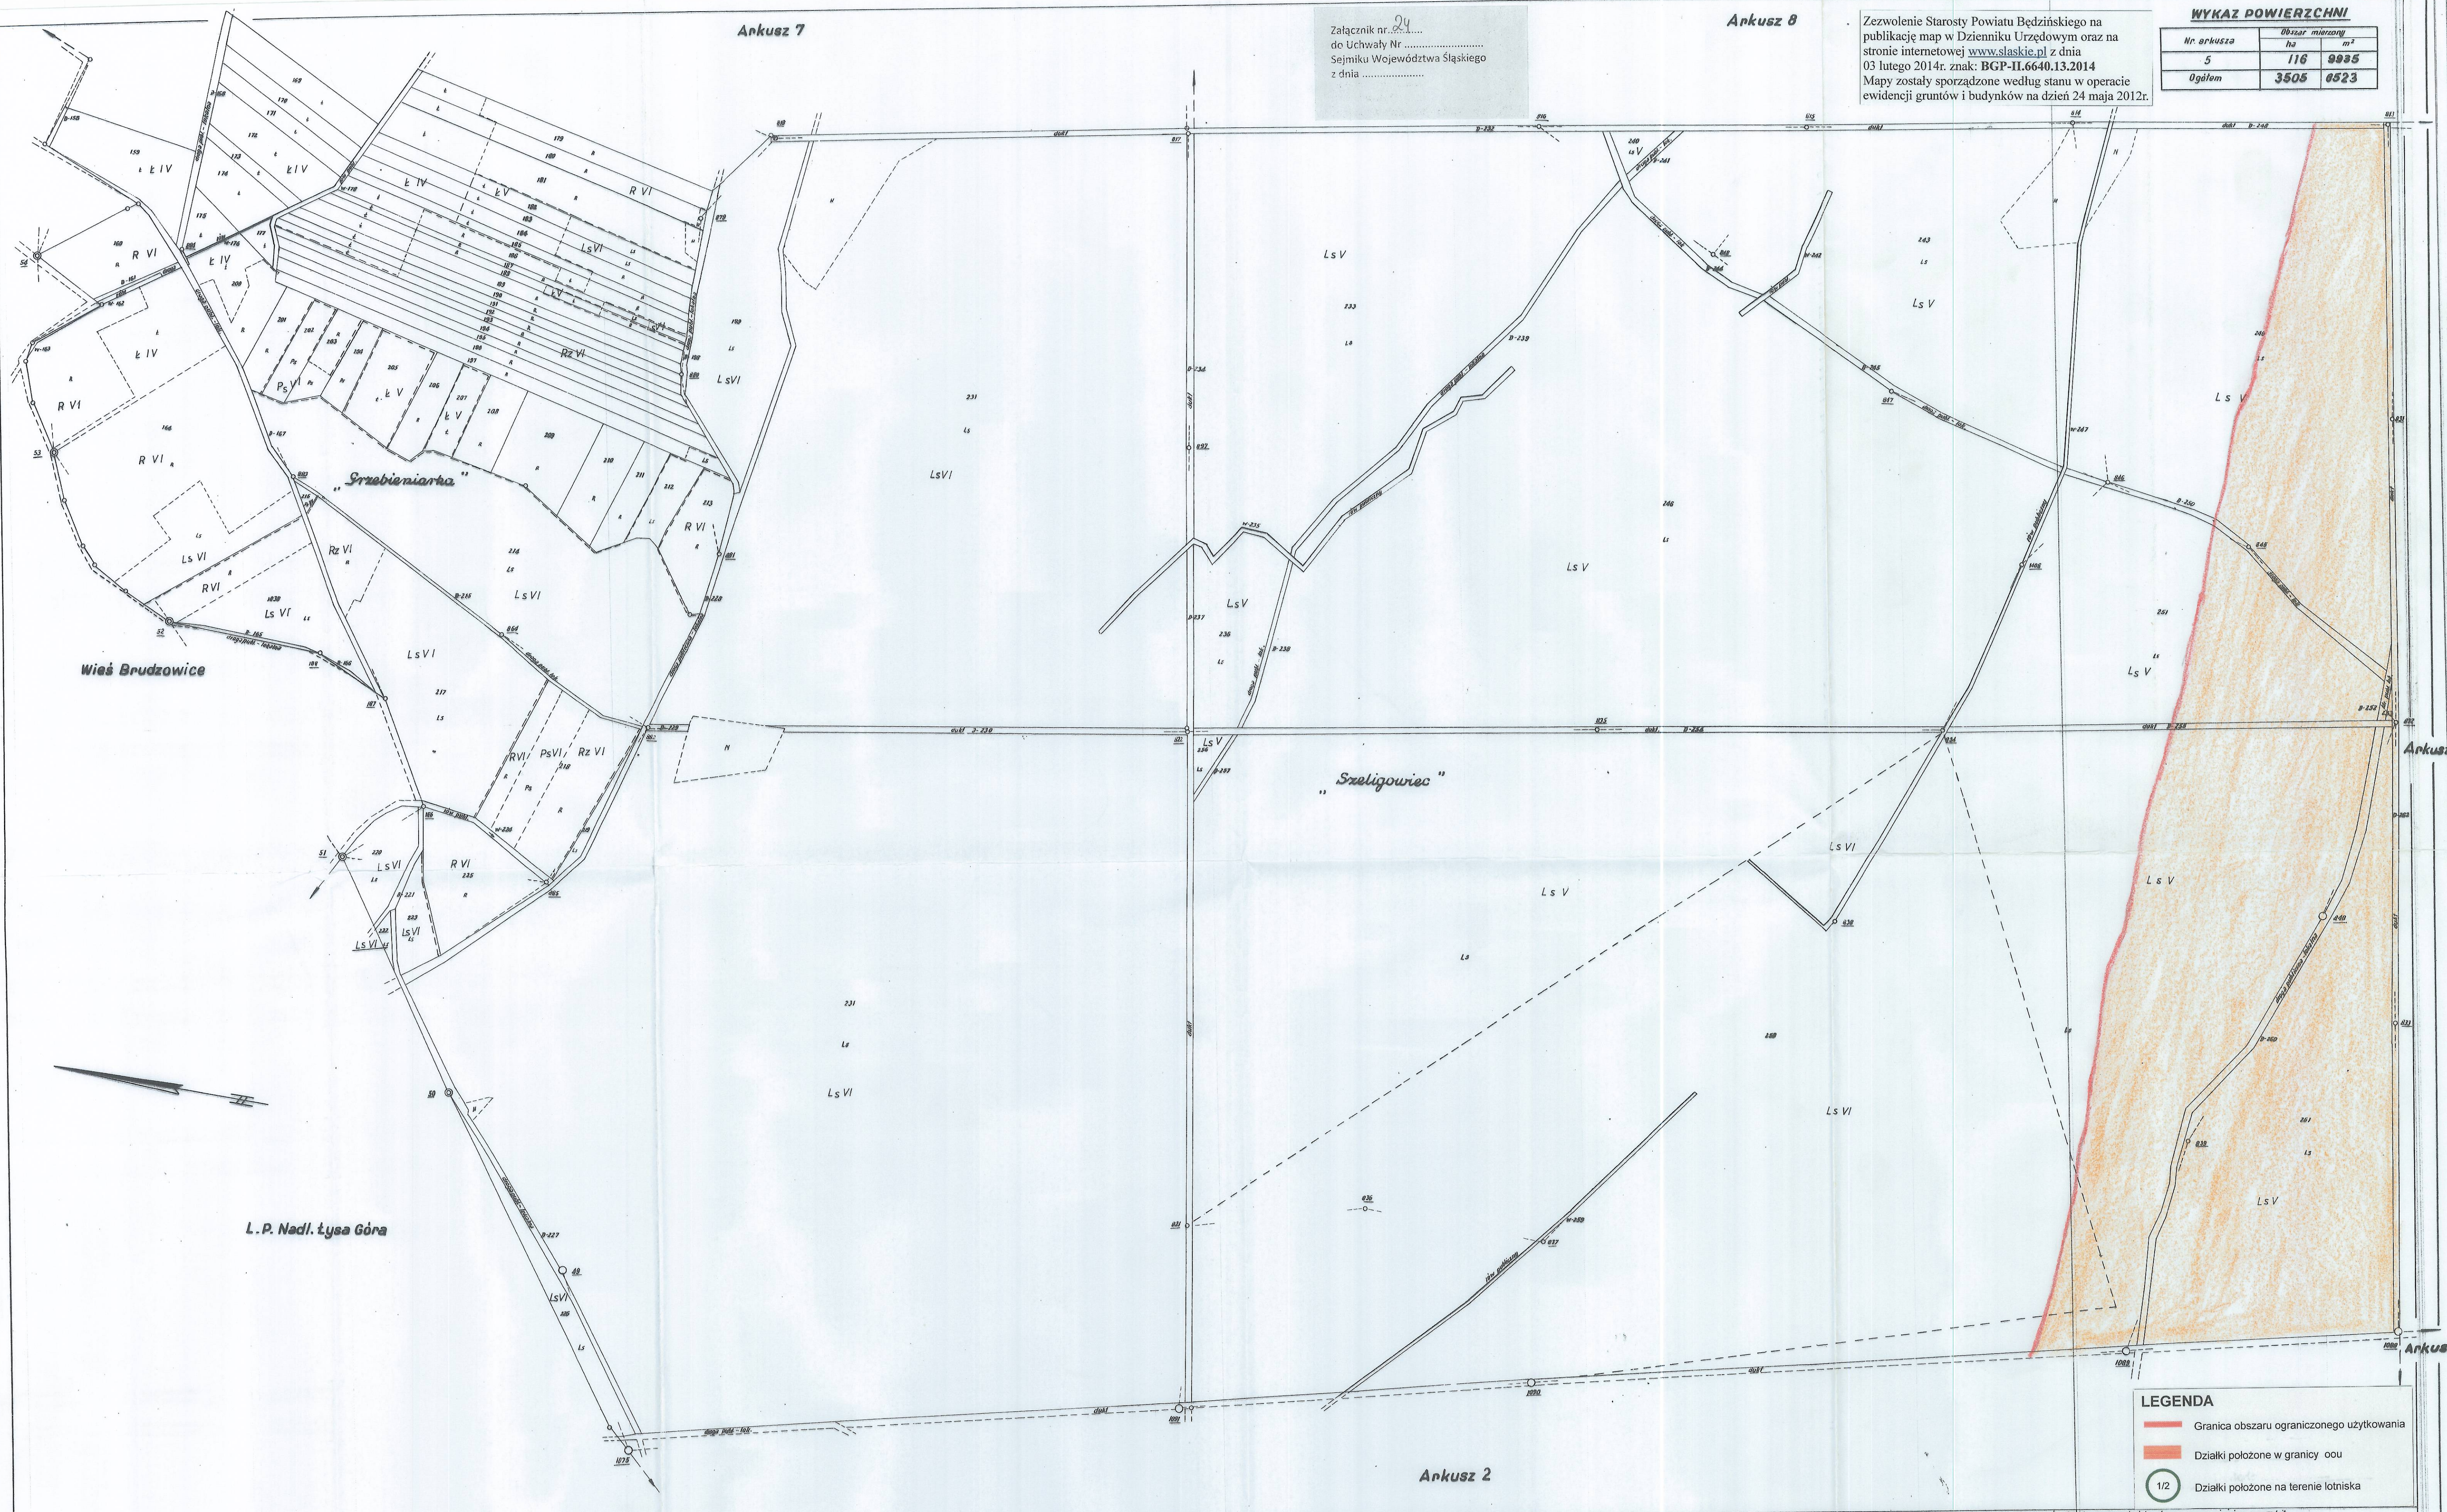

Załącznik nr. 29
do Uchwały Nr
Sejmiku Województwa Śląskiego
z dnia

Arkusz 8

Zezwolenie Starosty Powiatu Będzińskiego na publikację map w Dzienniku Urzędowym oraz na stronie internetowej www.slaskie.pl z dnia 03 lutego 2014r. znak: BGP-11.6640.13.2014
Mapy zostały sporządzone według stanu w operacji ewidencji gruntów i budynków na dzień 24 maja 2012r.

WYKAZ POWIERZCHNI		
Nr arkusza	Długość mierzonej	m ²
5	116	9935
Ogółem	3505	6523

LEGENDA	
	Granica obszaru ograniczonego użytkowania
	Działki położone w granicy oou
	Działki położone na terenie lotniska

miasto **SIEWIERZ**

Powiat Zawiercie
Województwo Katowice

Arkusz 5

Nr ewidenc. P.R.R.M.

Działki od Nr 150 do 262
całkowicie 1232 part. gr. 104

Arkusz 2

Arkusz 5

MAPA

Podziałka 1 : 2000

Nowy pomiar

Stanowisko techniczne z fragmentu Katowickiego Okręgowego Przedsiębiorstwa Geodezyjnego i Kartograficznego

Starosta Będziński
Powiatowy Ośrodek Dokumentacji Geodezyjnej i Kartograficznej
Prawo do wydania mapy z oryginałem przy-
jętym do państwowego zasobu geodezyjnego i kartograficznego
w dniu 24 MAJ 2012
Będzin, dnia 24 MAJ 2012
[Signature]

Stanowisko techniczne z fragmentu Katowickiego Okręgowego Przedsiębiorstwa Geodezyjnego i Kartograficznego

Starosta Będziński
Powiatowy Ośrodek Dokumentacji Geodezyjnej i Kartograficznej
Prawo do wydania mapy z oryginałem przy-
jętym do państwowego zasobu geodezyjnego i kartograficznego
w dniu 24 MAJ 2012
Będzin, dnia 24 MAJ 2012
[Signature]