

1:1000


Województwo: śląskie

Powiat: m. Gliwice

Jednostka ewidencyjna: Gliwice 246601\_1

Obręb: Kolej 0025, Łąki Kłodnickie 0034

KOPIA MAPY EWIDENCYJNEJ

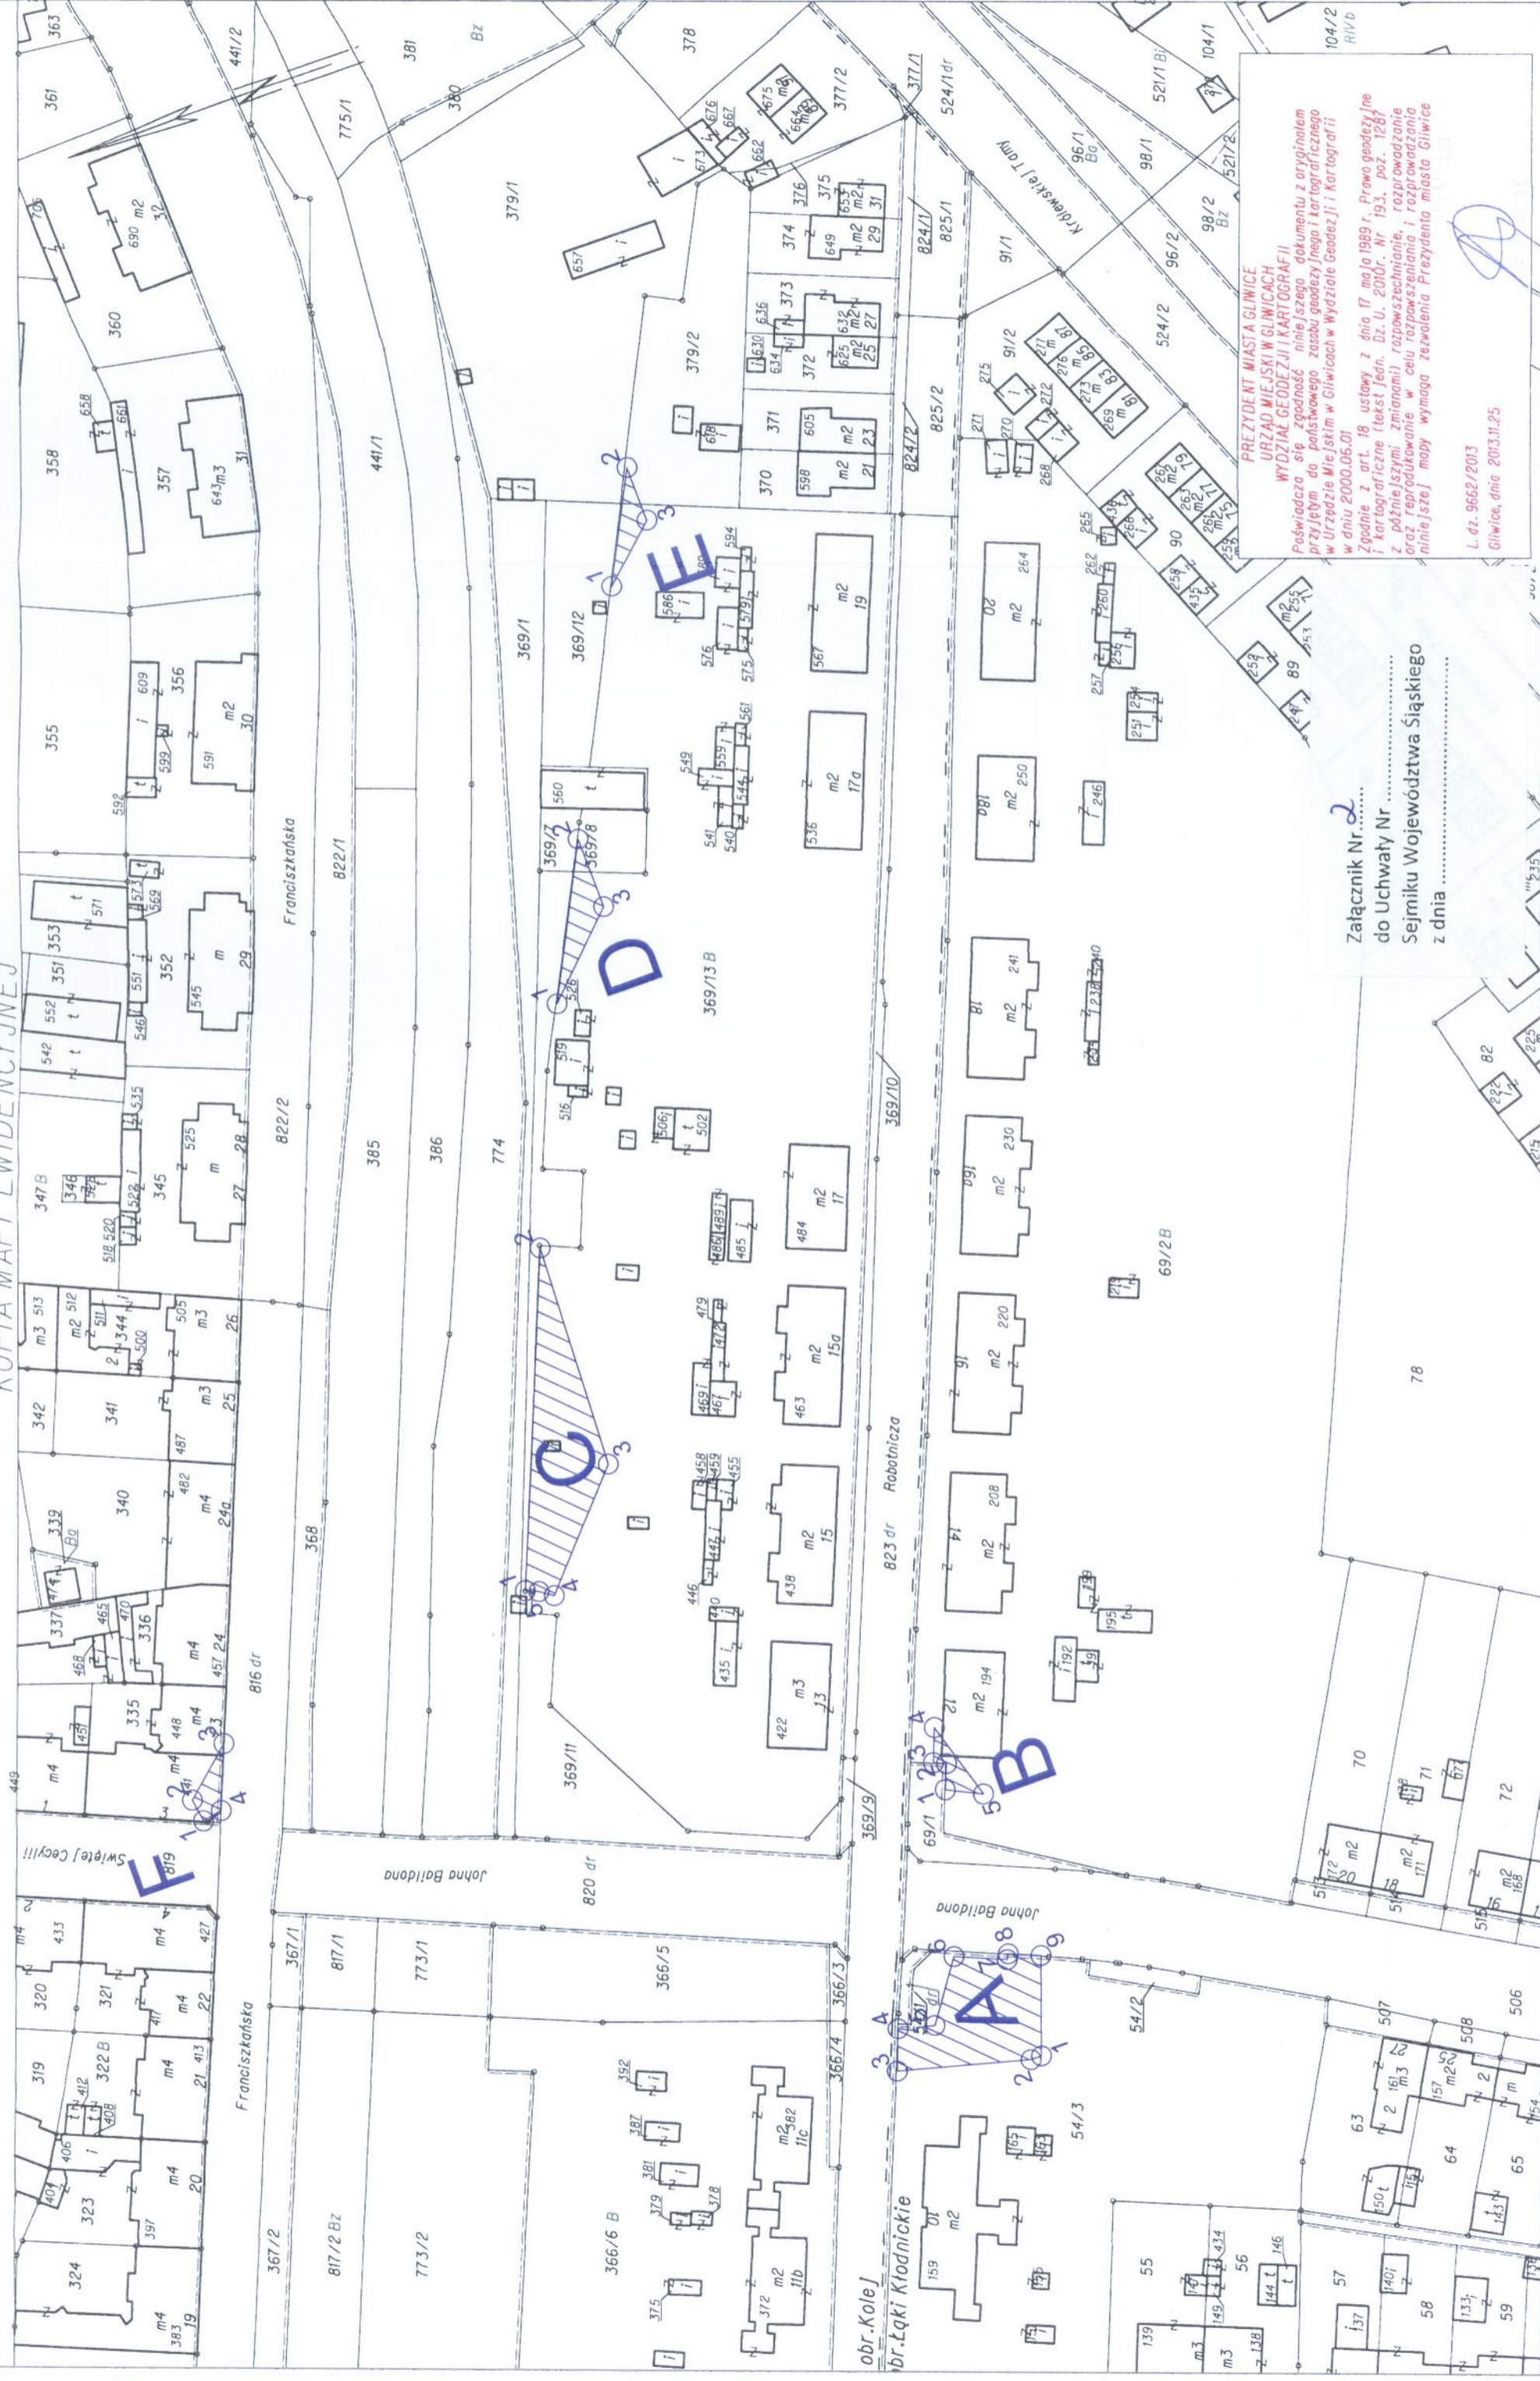

PREZYDENT MIASTA GŁIWIC  
 URZĄD MIEJSKI W GŁIWICACH  
 WYDZIAŁ GEODEZJI I KARTOGRAFII

Poświadczam, że zgodność niniejszego dokumentu z oryginałem przyjętym do państwowego zasobu geodezyjnego i kartograficznego w Urzędzie Miejskim w Gliwicach w Wydziale Geodezji i Kartografii w dniu 2000.06.01

Zgodnie z art. 18 ustawy z dnia 17 maja 1989 r. Prawo geodezyjne i kartograficzne (tekst jedn. Dz. U. 2010r. Nr 193, poz. 1267 z późniejszymi zmianami) rozpowszechnianie, rozprowadzanie oraz reprodukcowanie w celu rozpowszechniania i rozprowadzania niniejszej mapy wymaga pozwolenia Prezidenta Miasta Gliwice

L. dz. 9662/2013  
 Gliwice, dnia 2013.11.25

Załącznik Nr 2  
 do Uchwały Nr .....  
 Sejmiku Województwa Śląskiego  
 z dnia .....